

Planta Baja General

Escala 1:200



Primera Planta General
Escala 1:500

DETALLES

UAN
UNIVERSIDAD
ANTONIO NARIÑO

Tutor
Arq. Celesky Reyes

Estudiante
Arq. Viviana Peñaloza Lemus
2021

DETALLES


LOCALIZACIÓN

CONTENIDO

Centro De Educación
Técnico Agrícola Usme

Primera Planta General

FECHA	REVISIÓN
27/05/2021	VERSIÓN 1
ESC.	ARCHIVO
1:500	

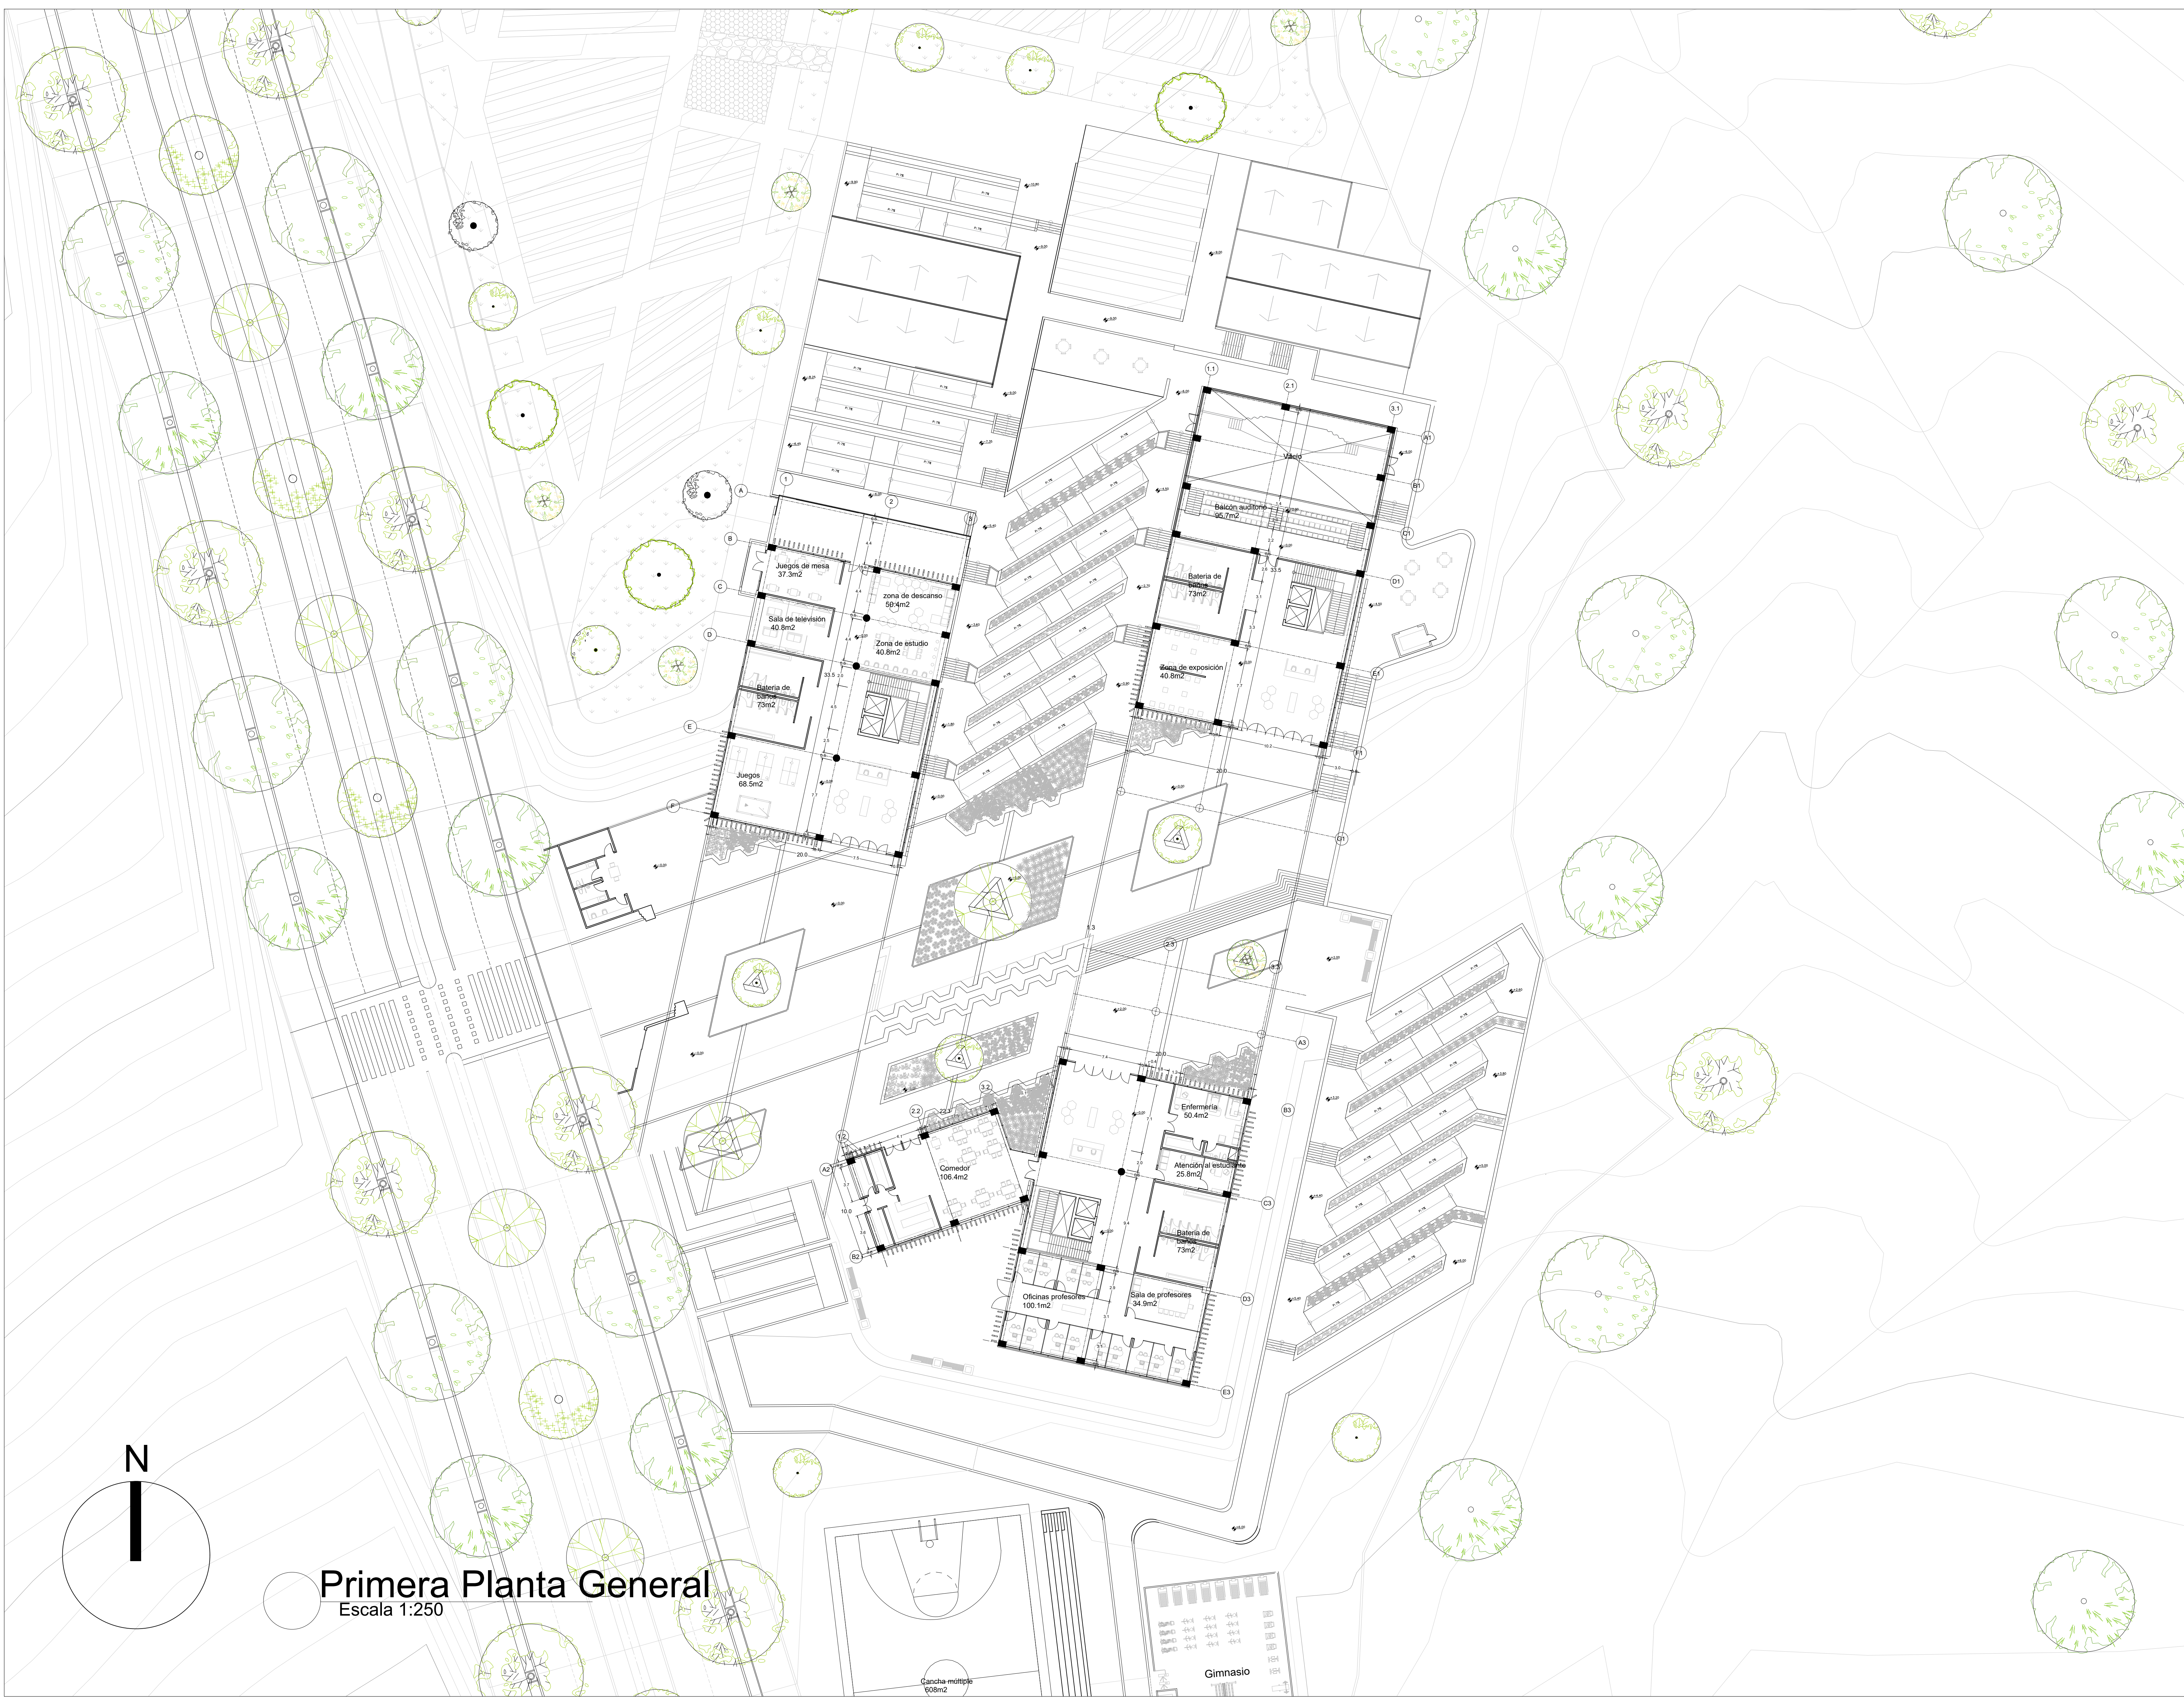

Primera Planta General
Escala 1:250

DETALLES

UAN
UNIVERSIDAD
ANTONIO NARIÑO

Tutor
Arq. Celesky Reyes

Estudiante
Arq. Viviana Peñaloza Lemus

2021

DETALLES


LOCALIZACIÓN

CONTENIDO

Centro De Educación
Técnico Agrícola Usme

Primera Planta General

FECHA 27/05/2021 REVISIÓN VERSIÓN 1
ESC. 1:200 ARCHIVO

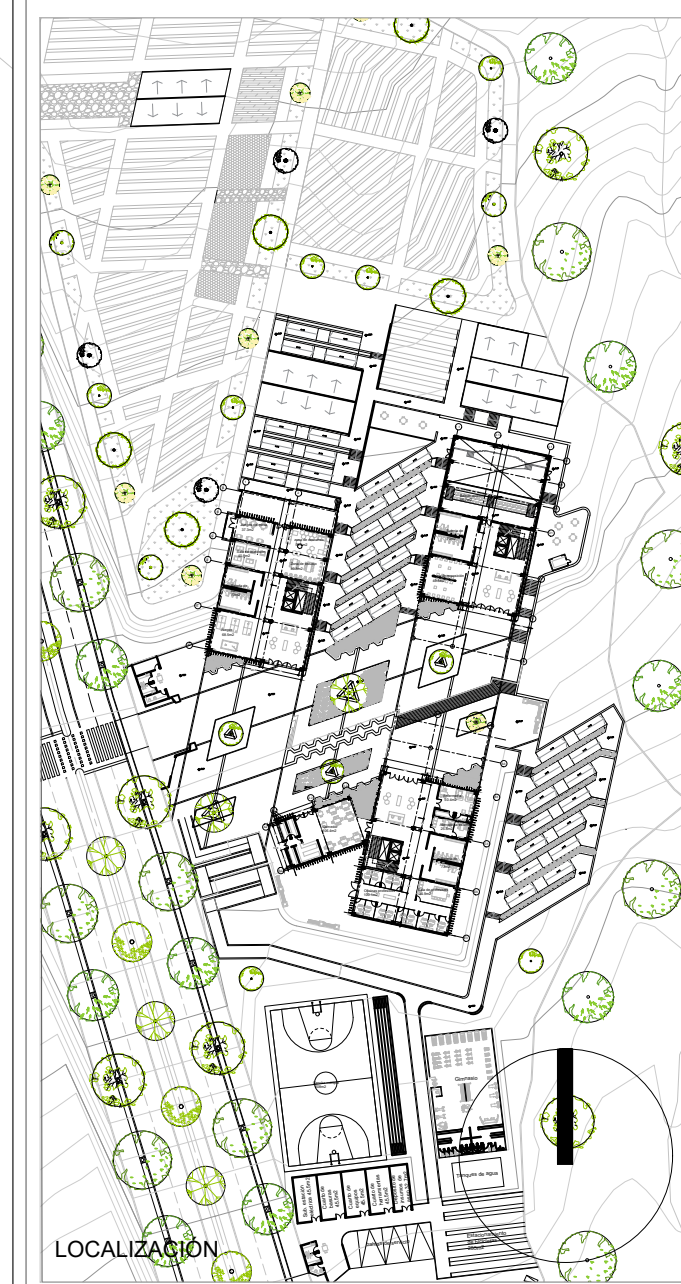


LOCALIZACIÓN


CONTENIDO

Centro De Educación
Técnico Agrícola Usme
Segunda Planta General


FECHA	27/05/2021	REVISIÓN	VERSIÓN 1
ESC.	1:200	ARCHIVO	

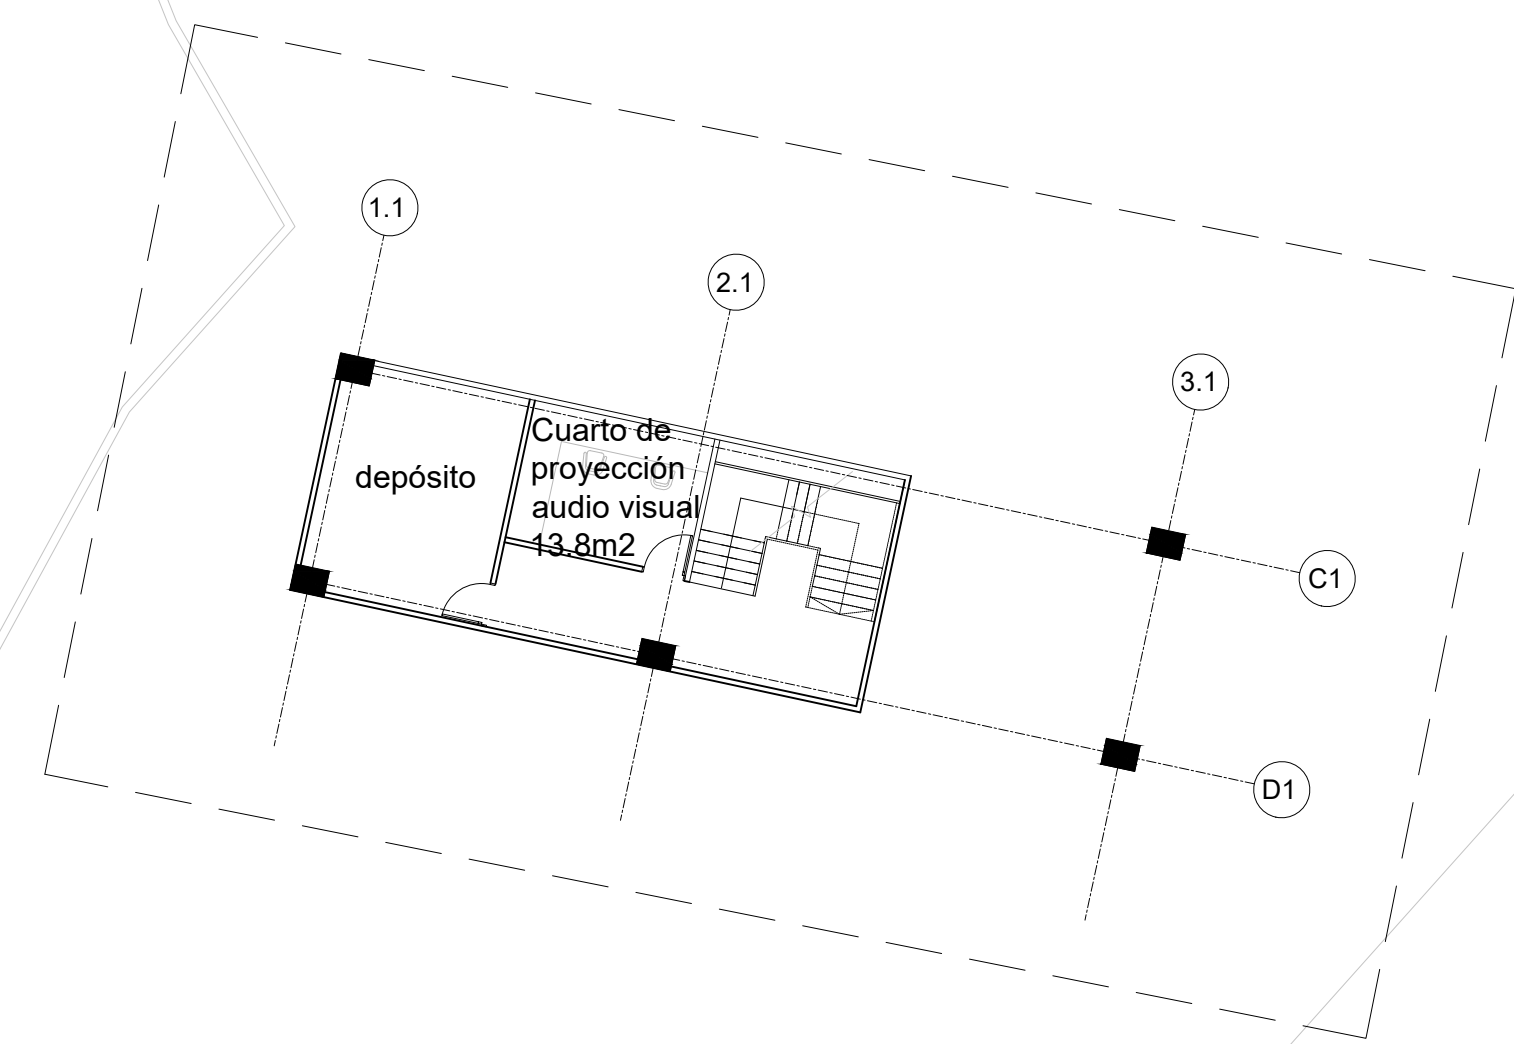


Piso Intermedio Bloque B
Escala 1:175

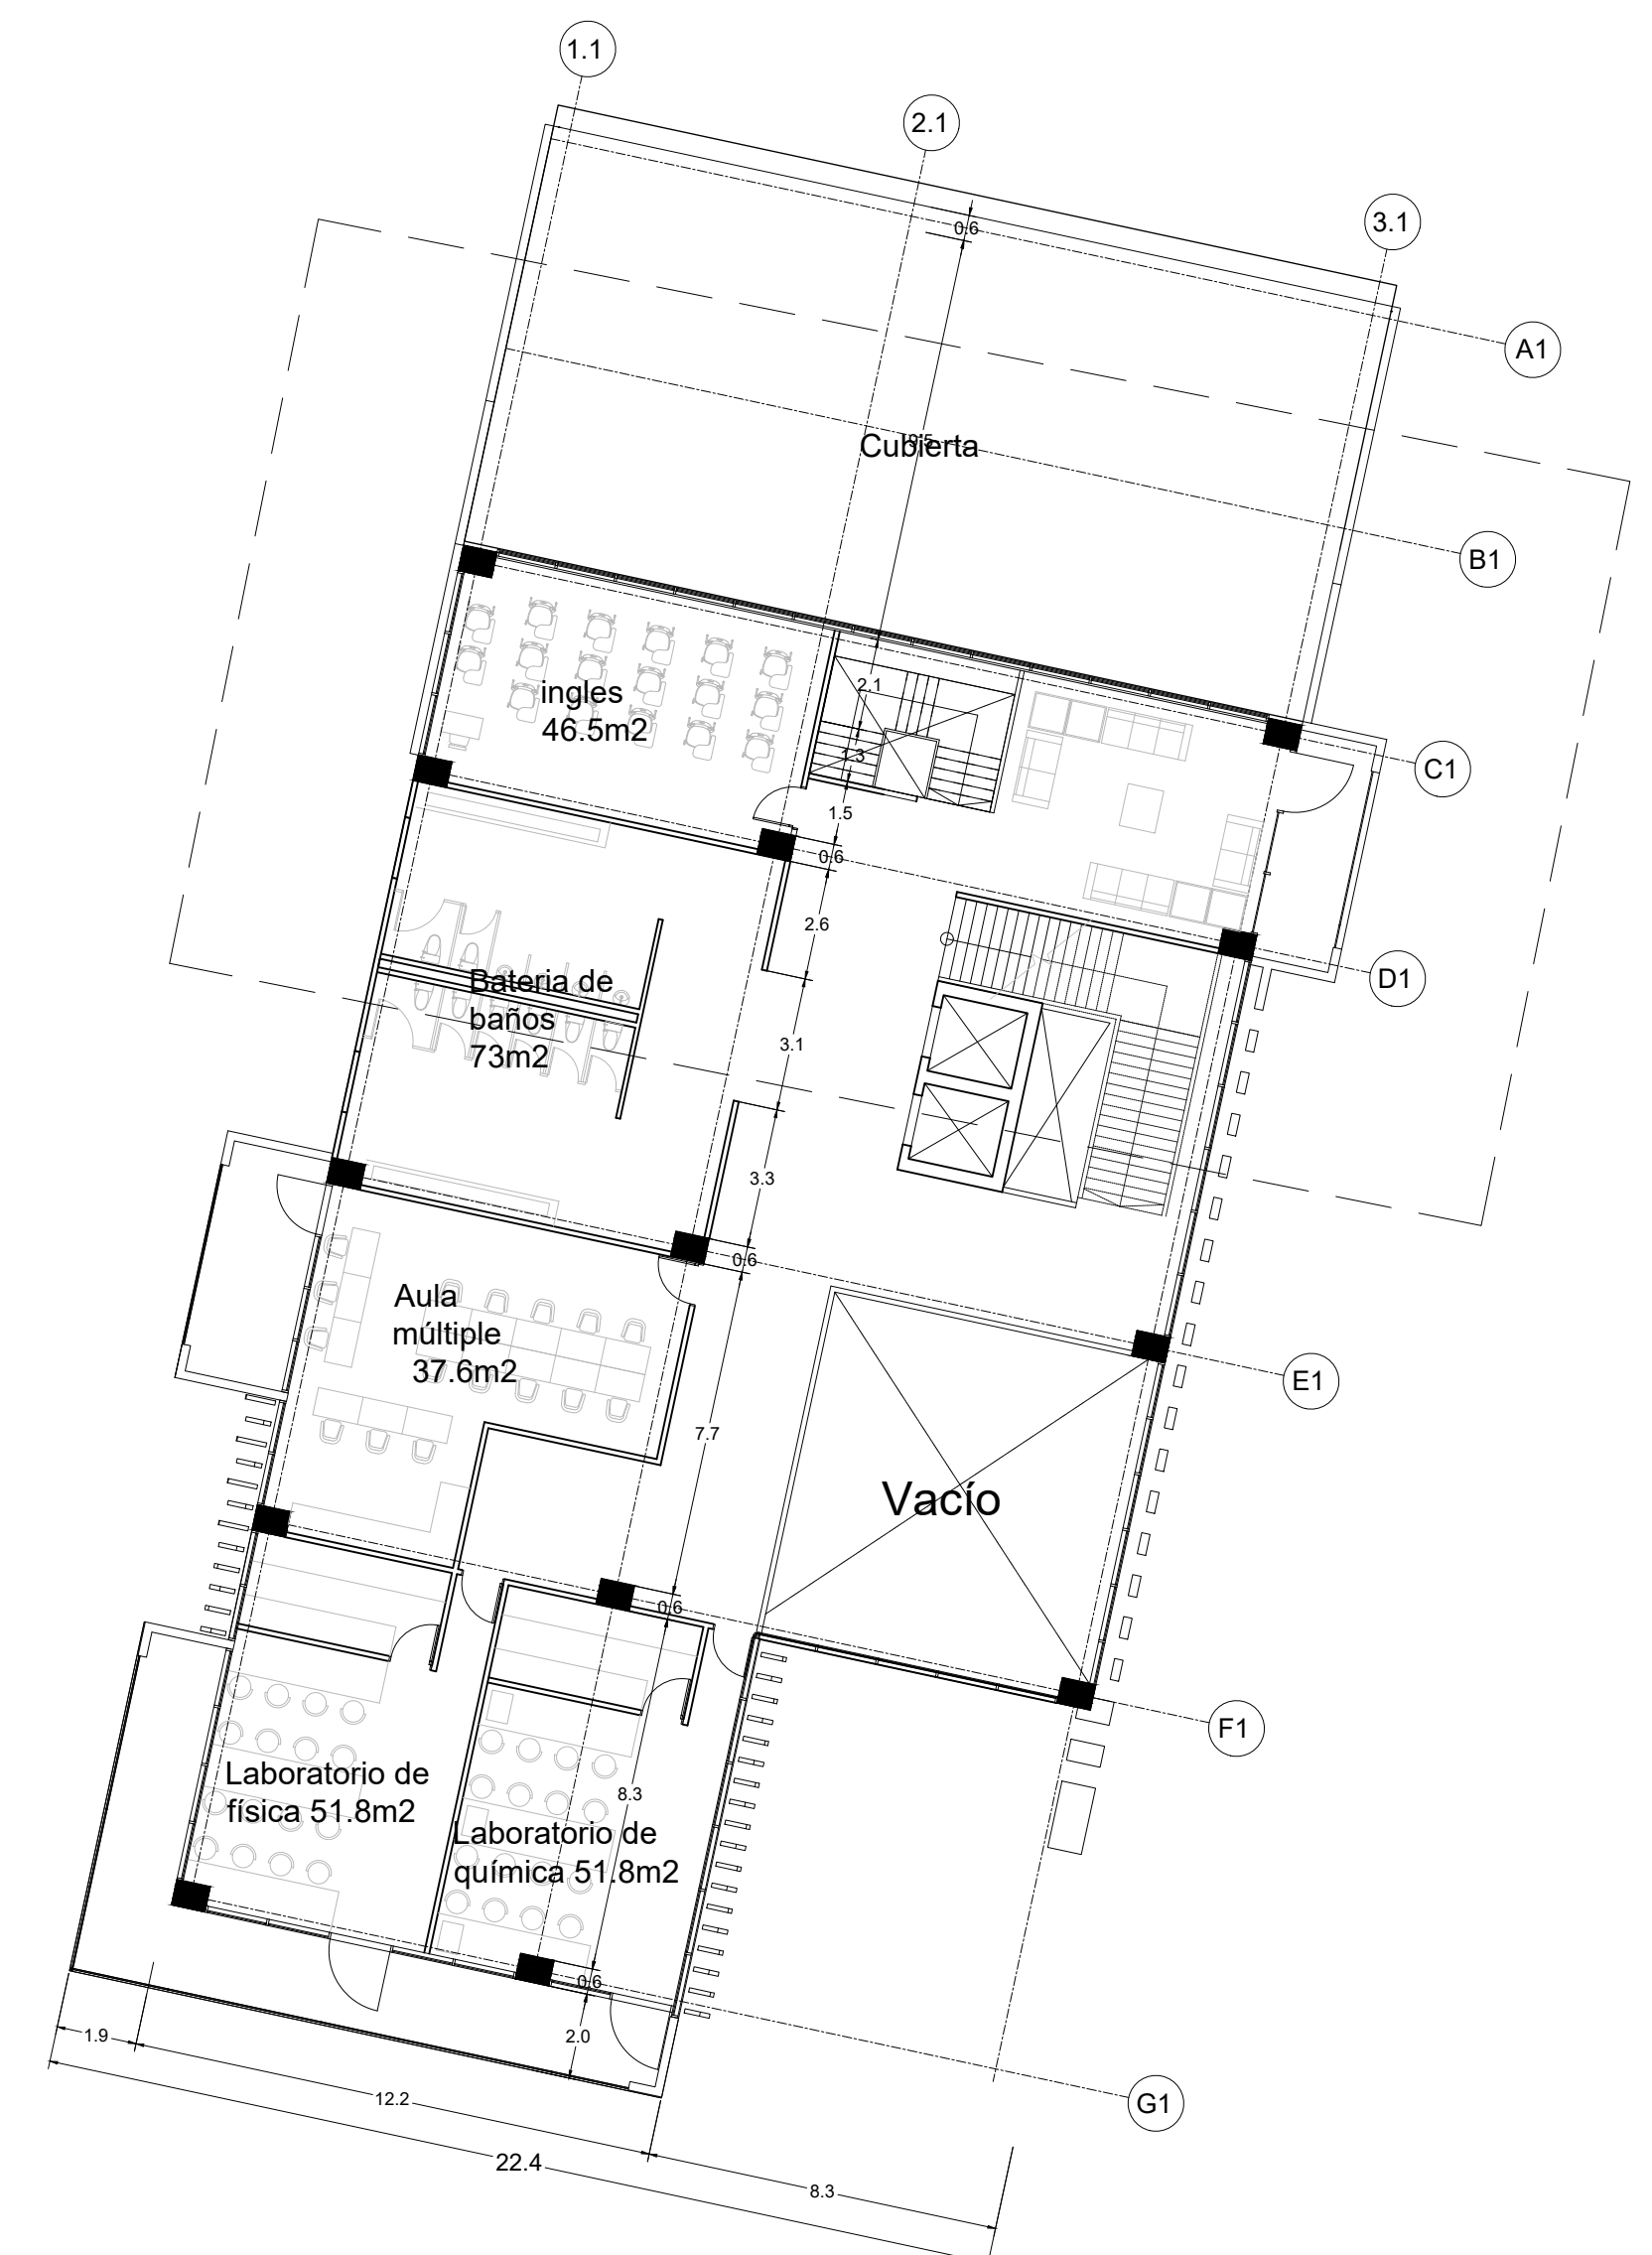


Segunda Planta Bloque B
Escala 1:175

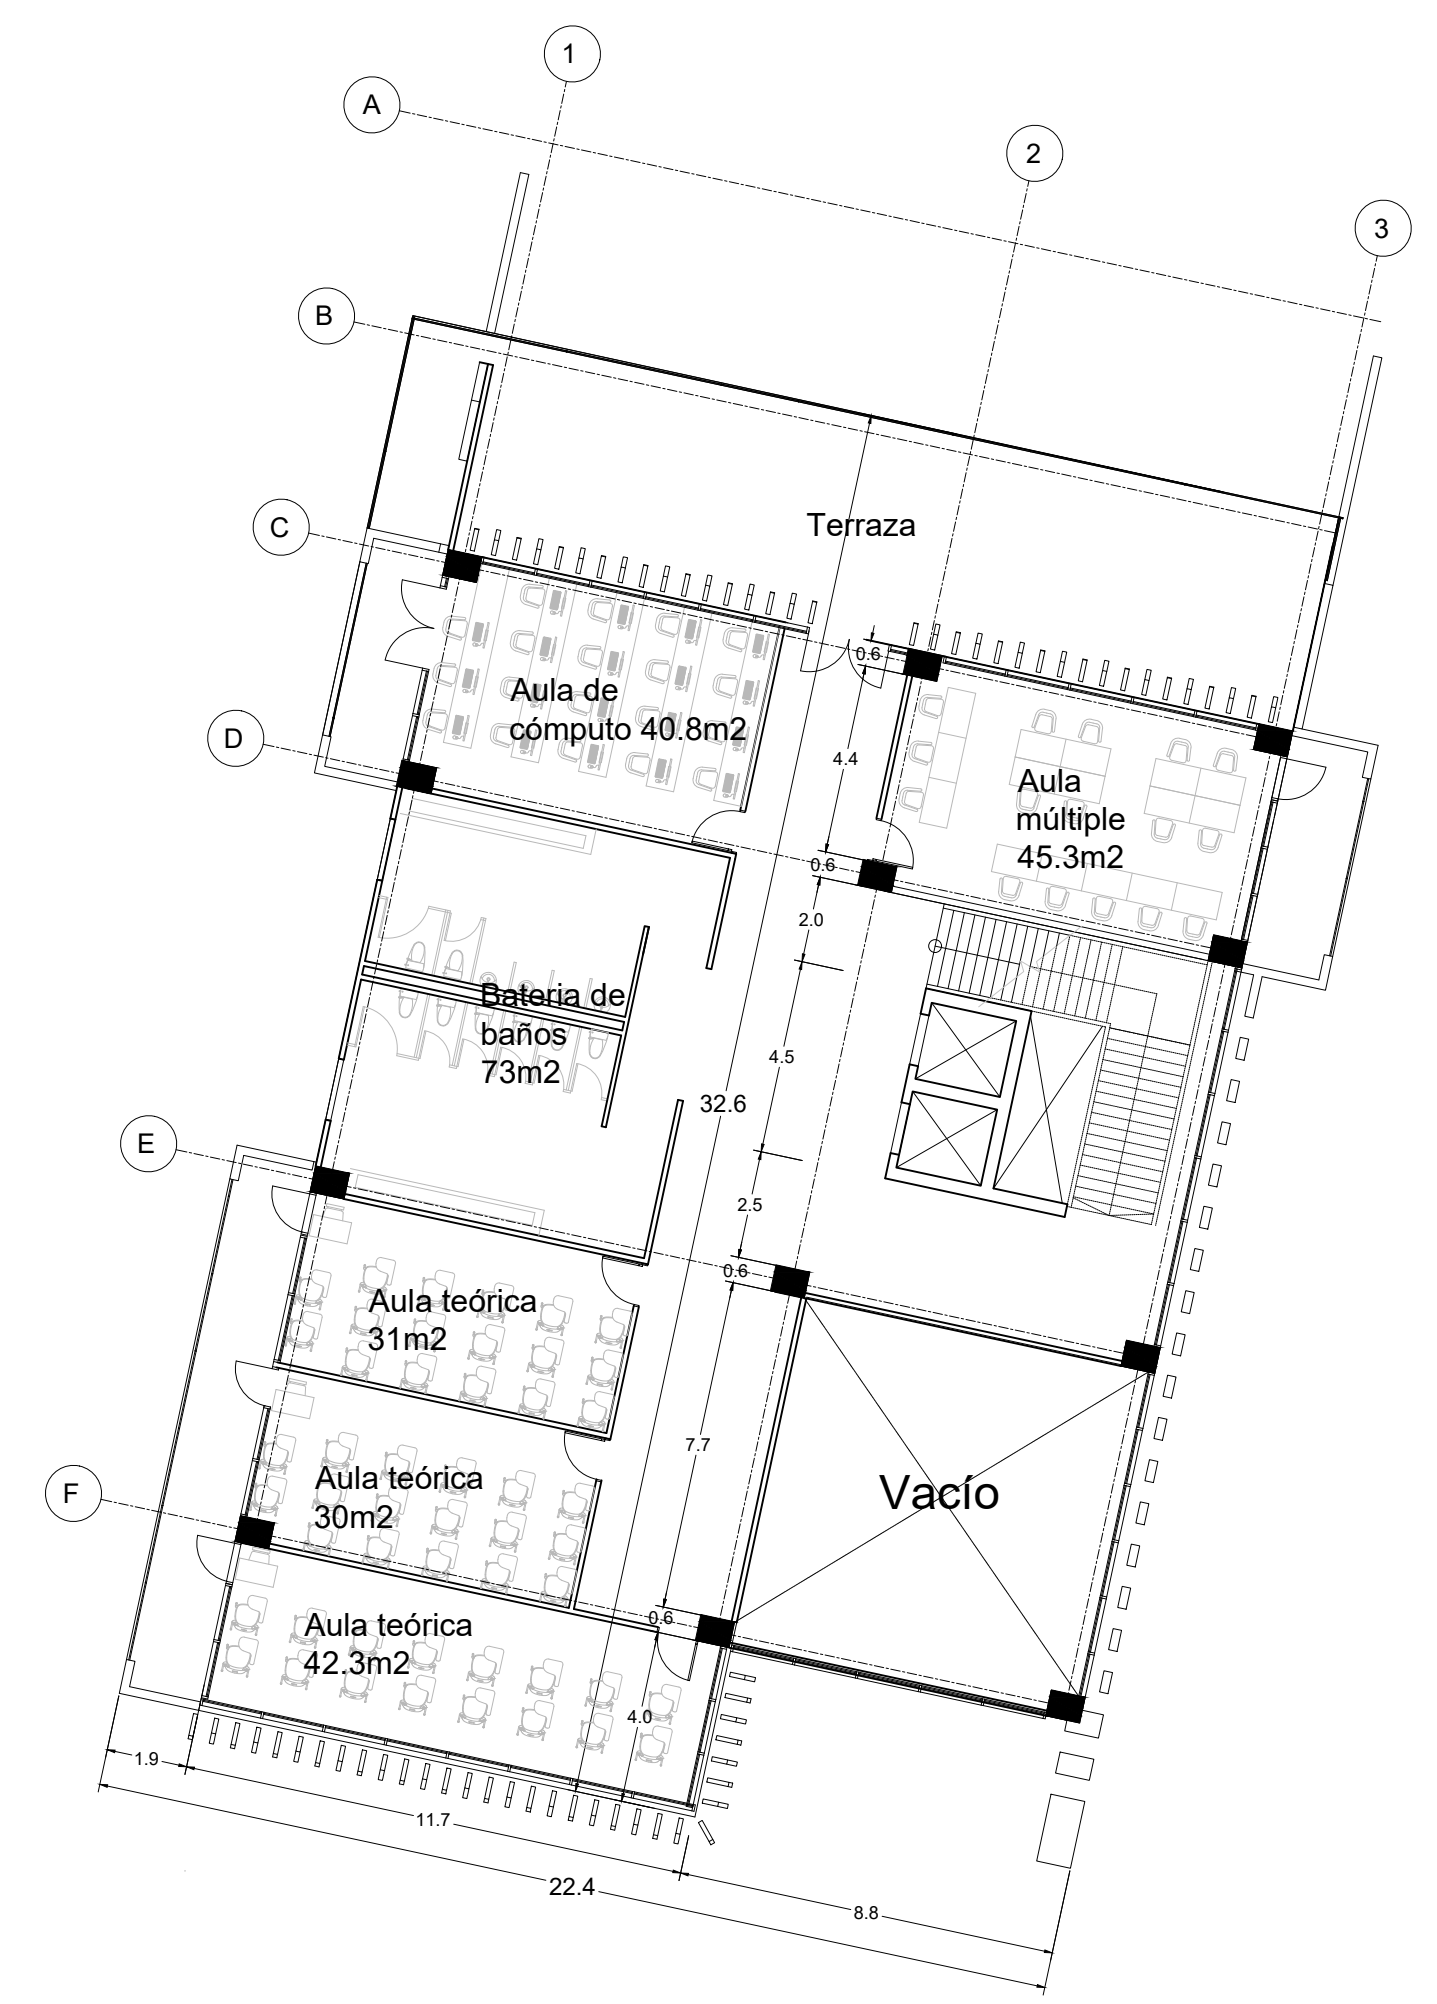

Segunda Planta Bloque A
Escala 1:175

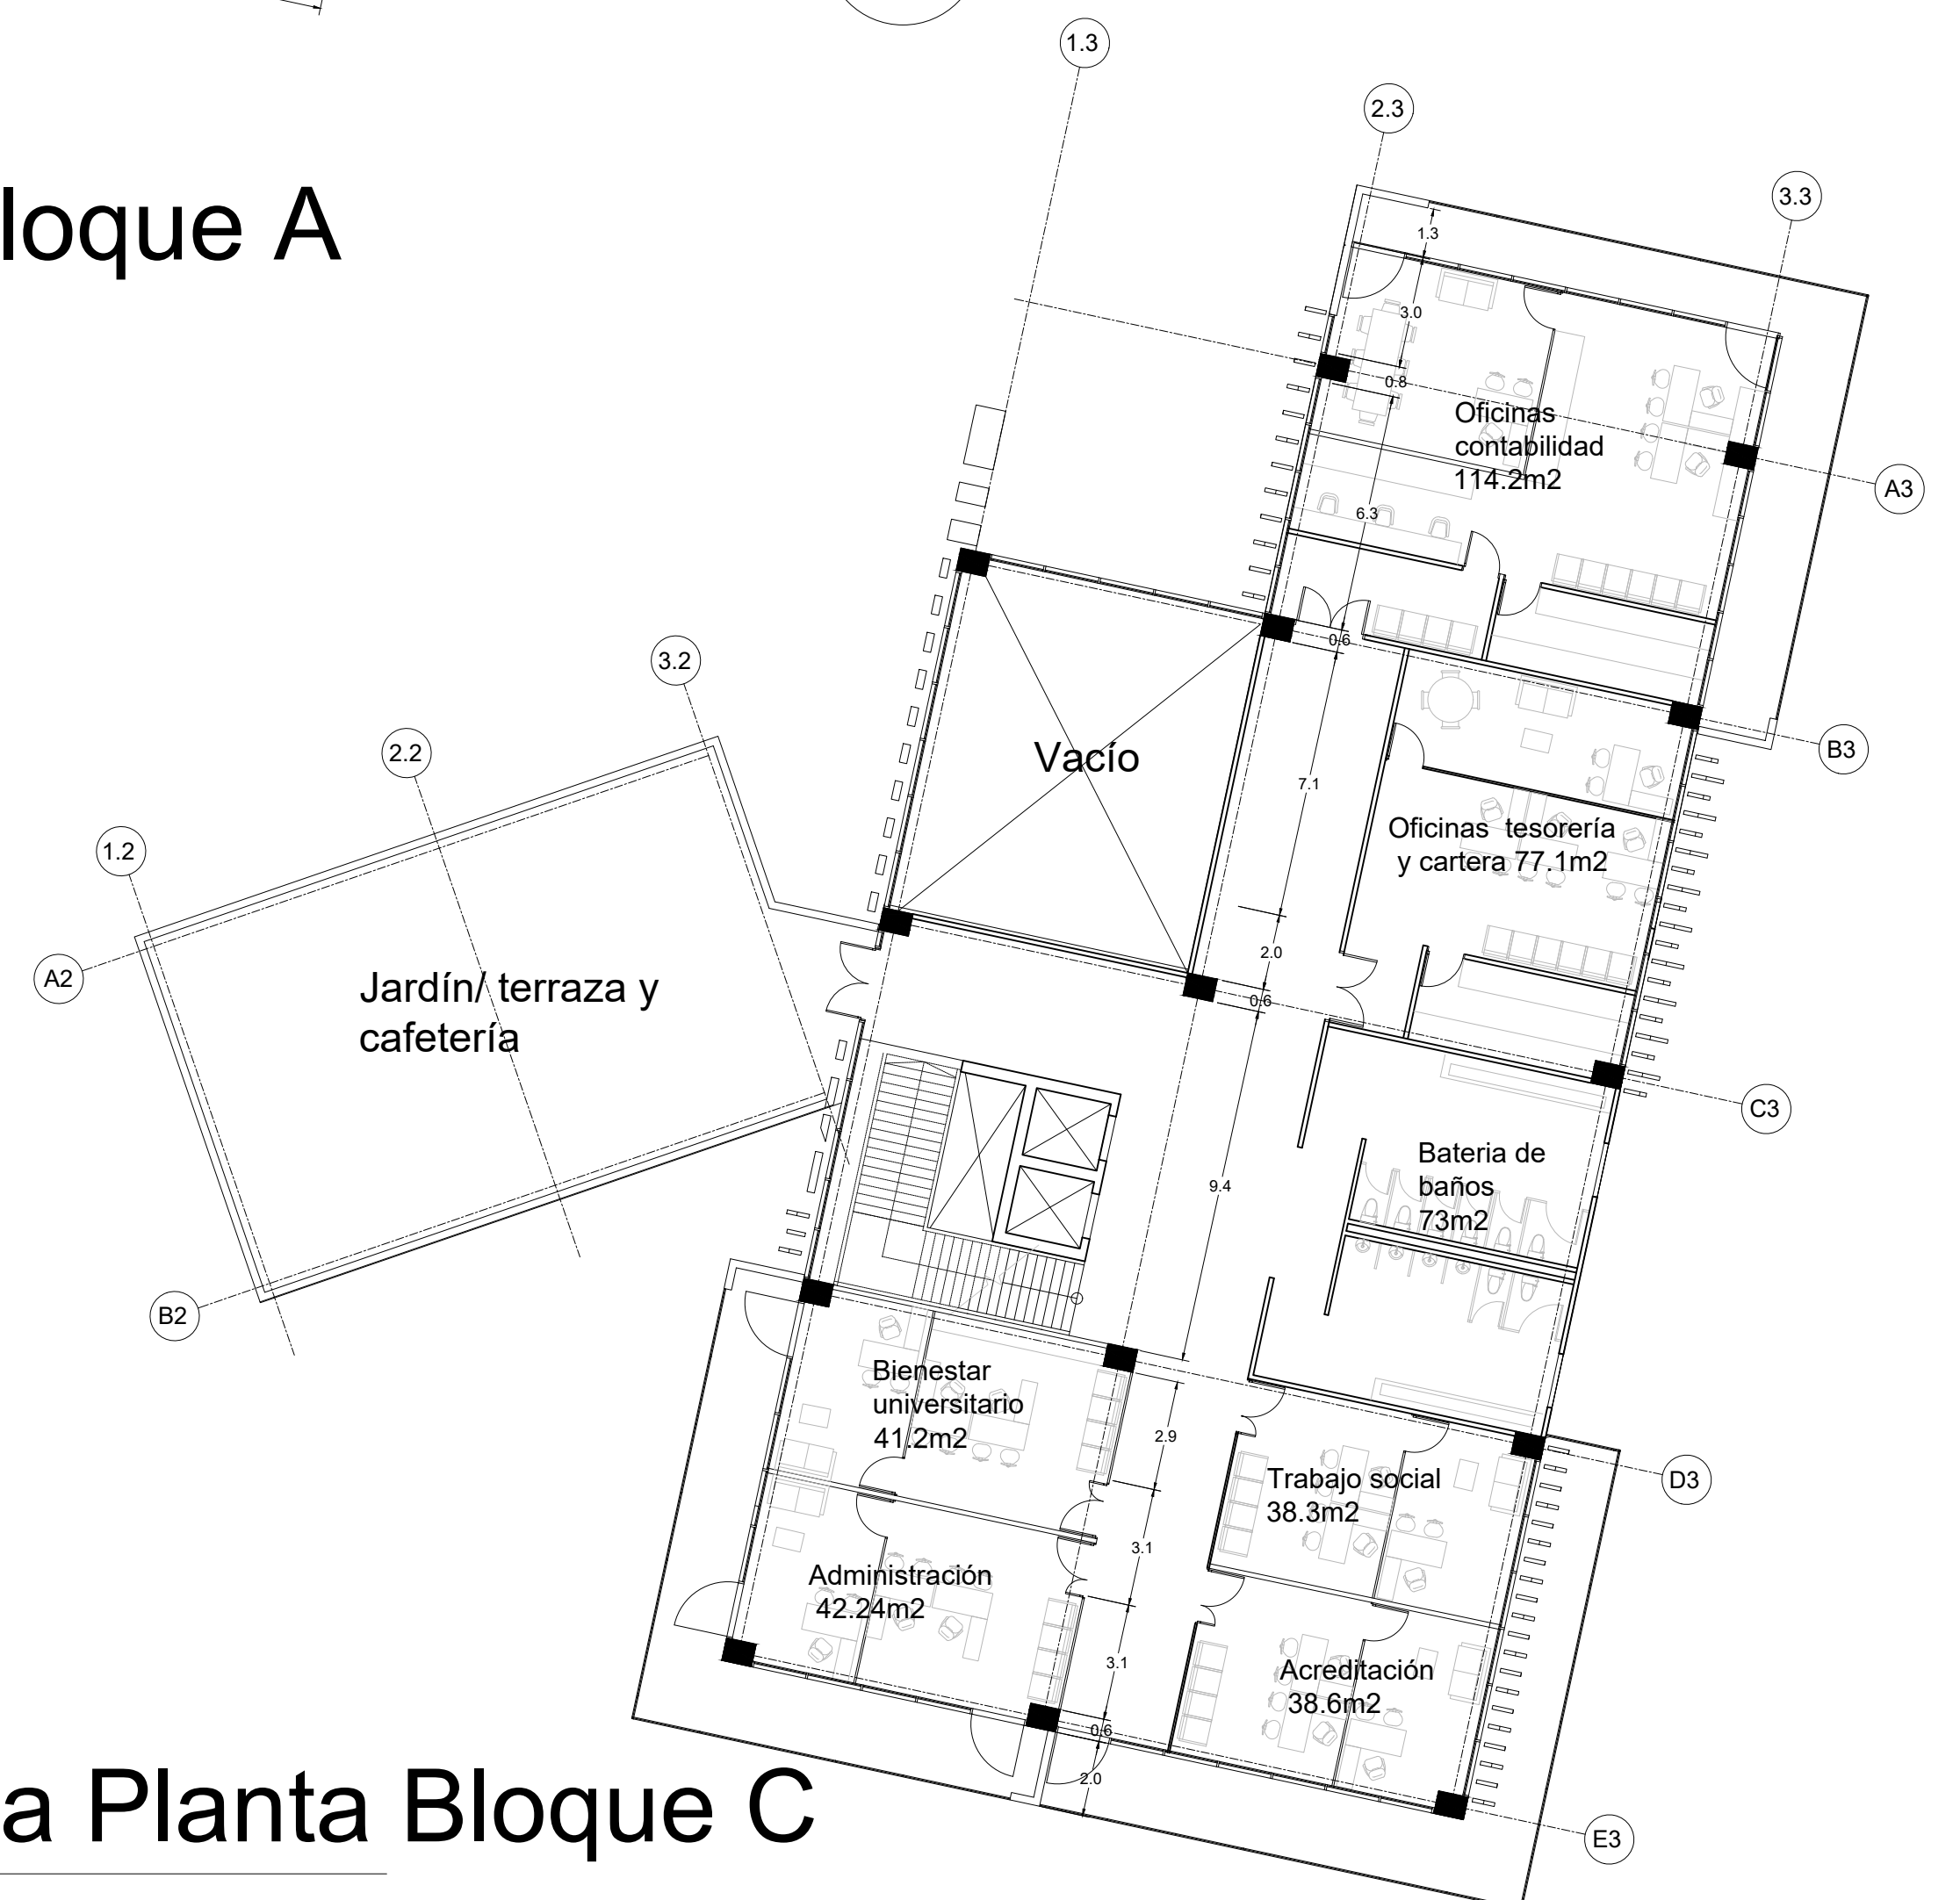

Segunda Planta Bloque C
Escala 1:175

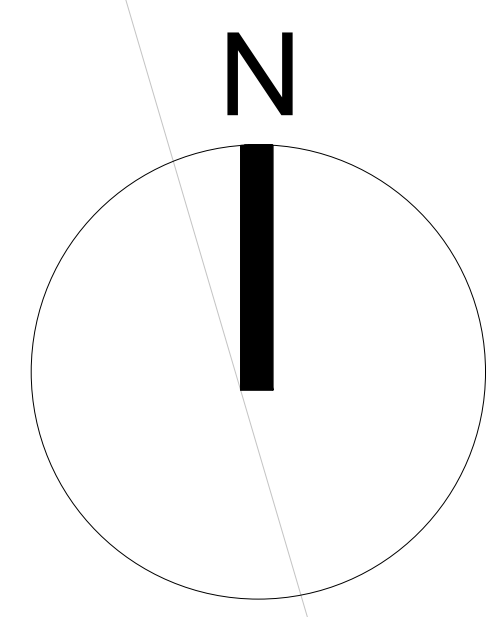


DETALLES




Tutor
 Arq. Celesky Reyes
Estudiante
 Arq. Viviana Peñaloza Lemus
 2021

DETALLES


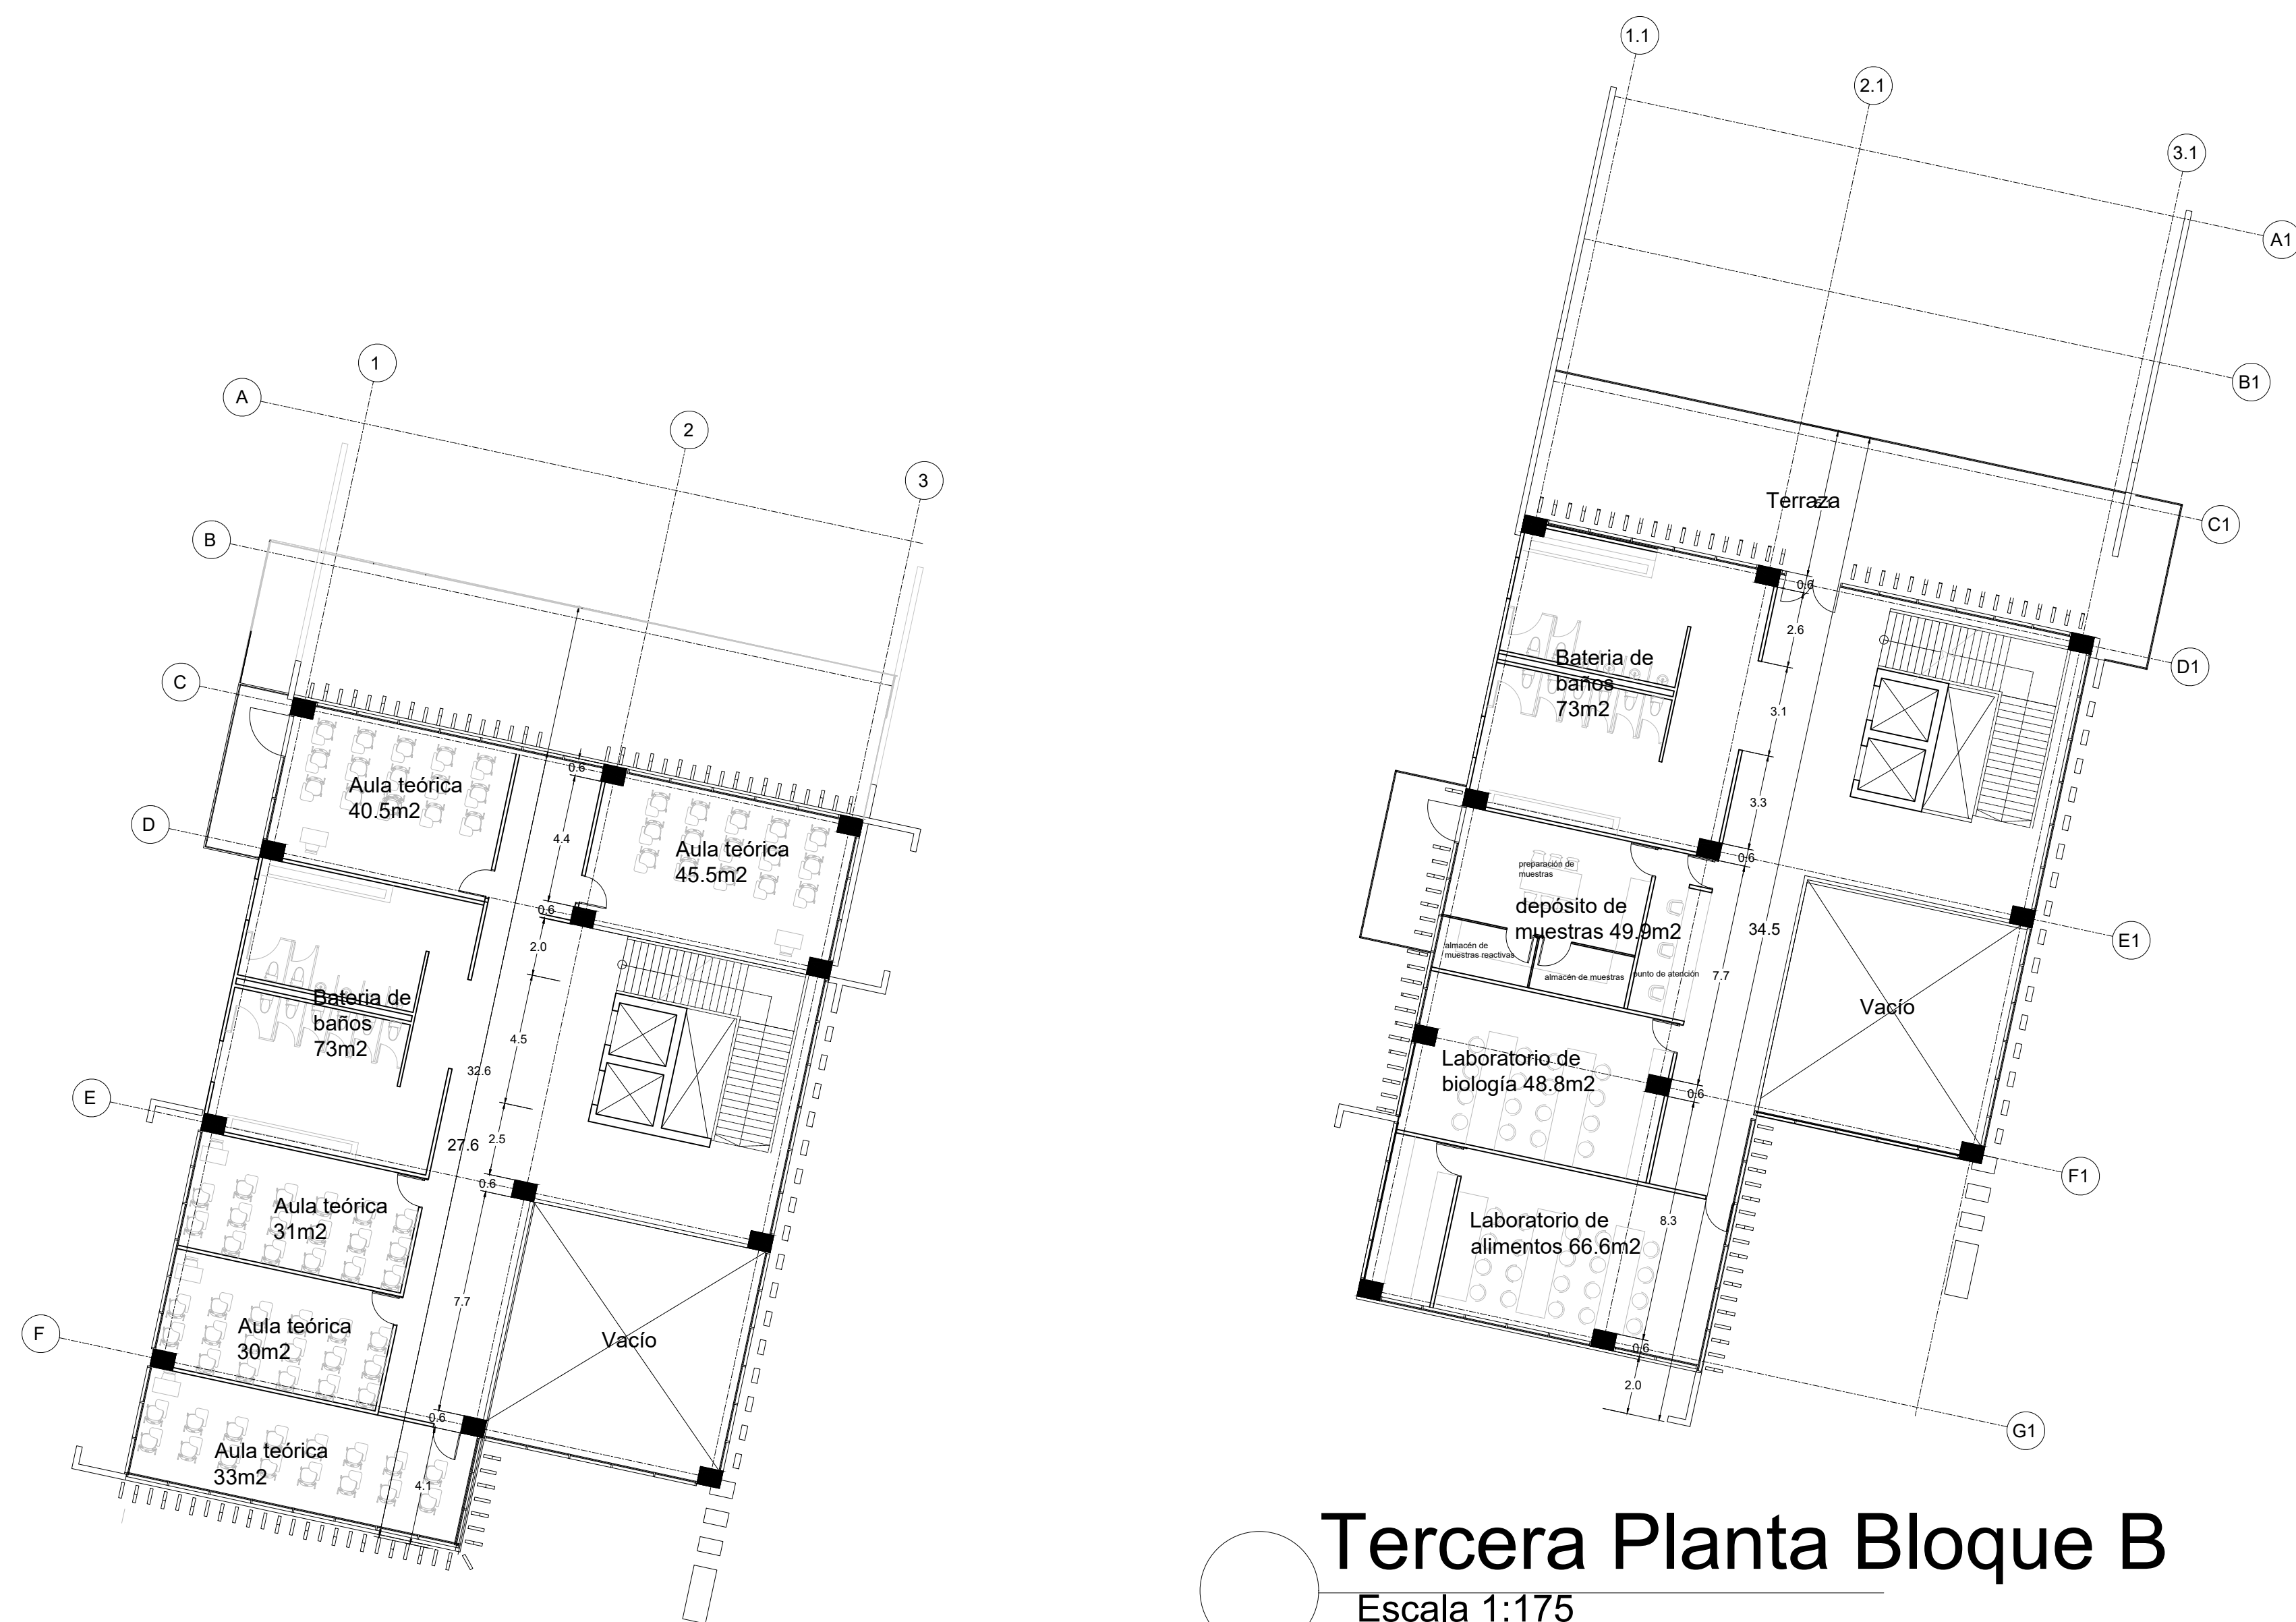


Tercera Planta Bloque B
 Escala 1:175

Tercera Planta Bloque A
 Escala 1:175

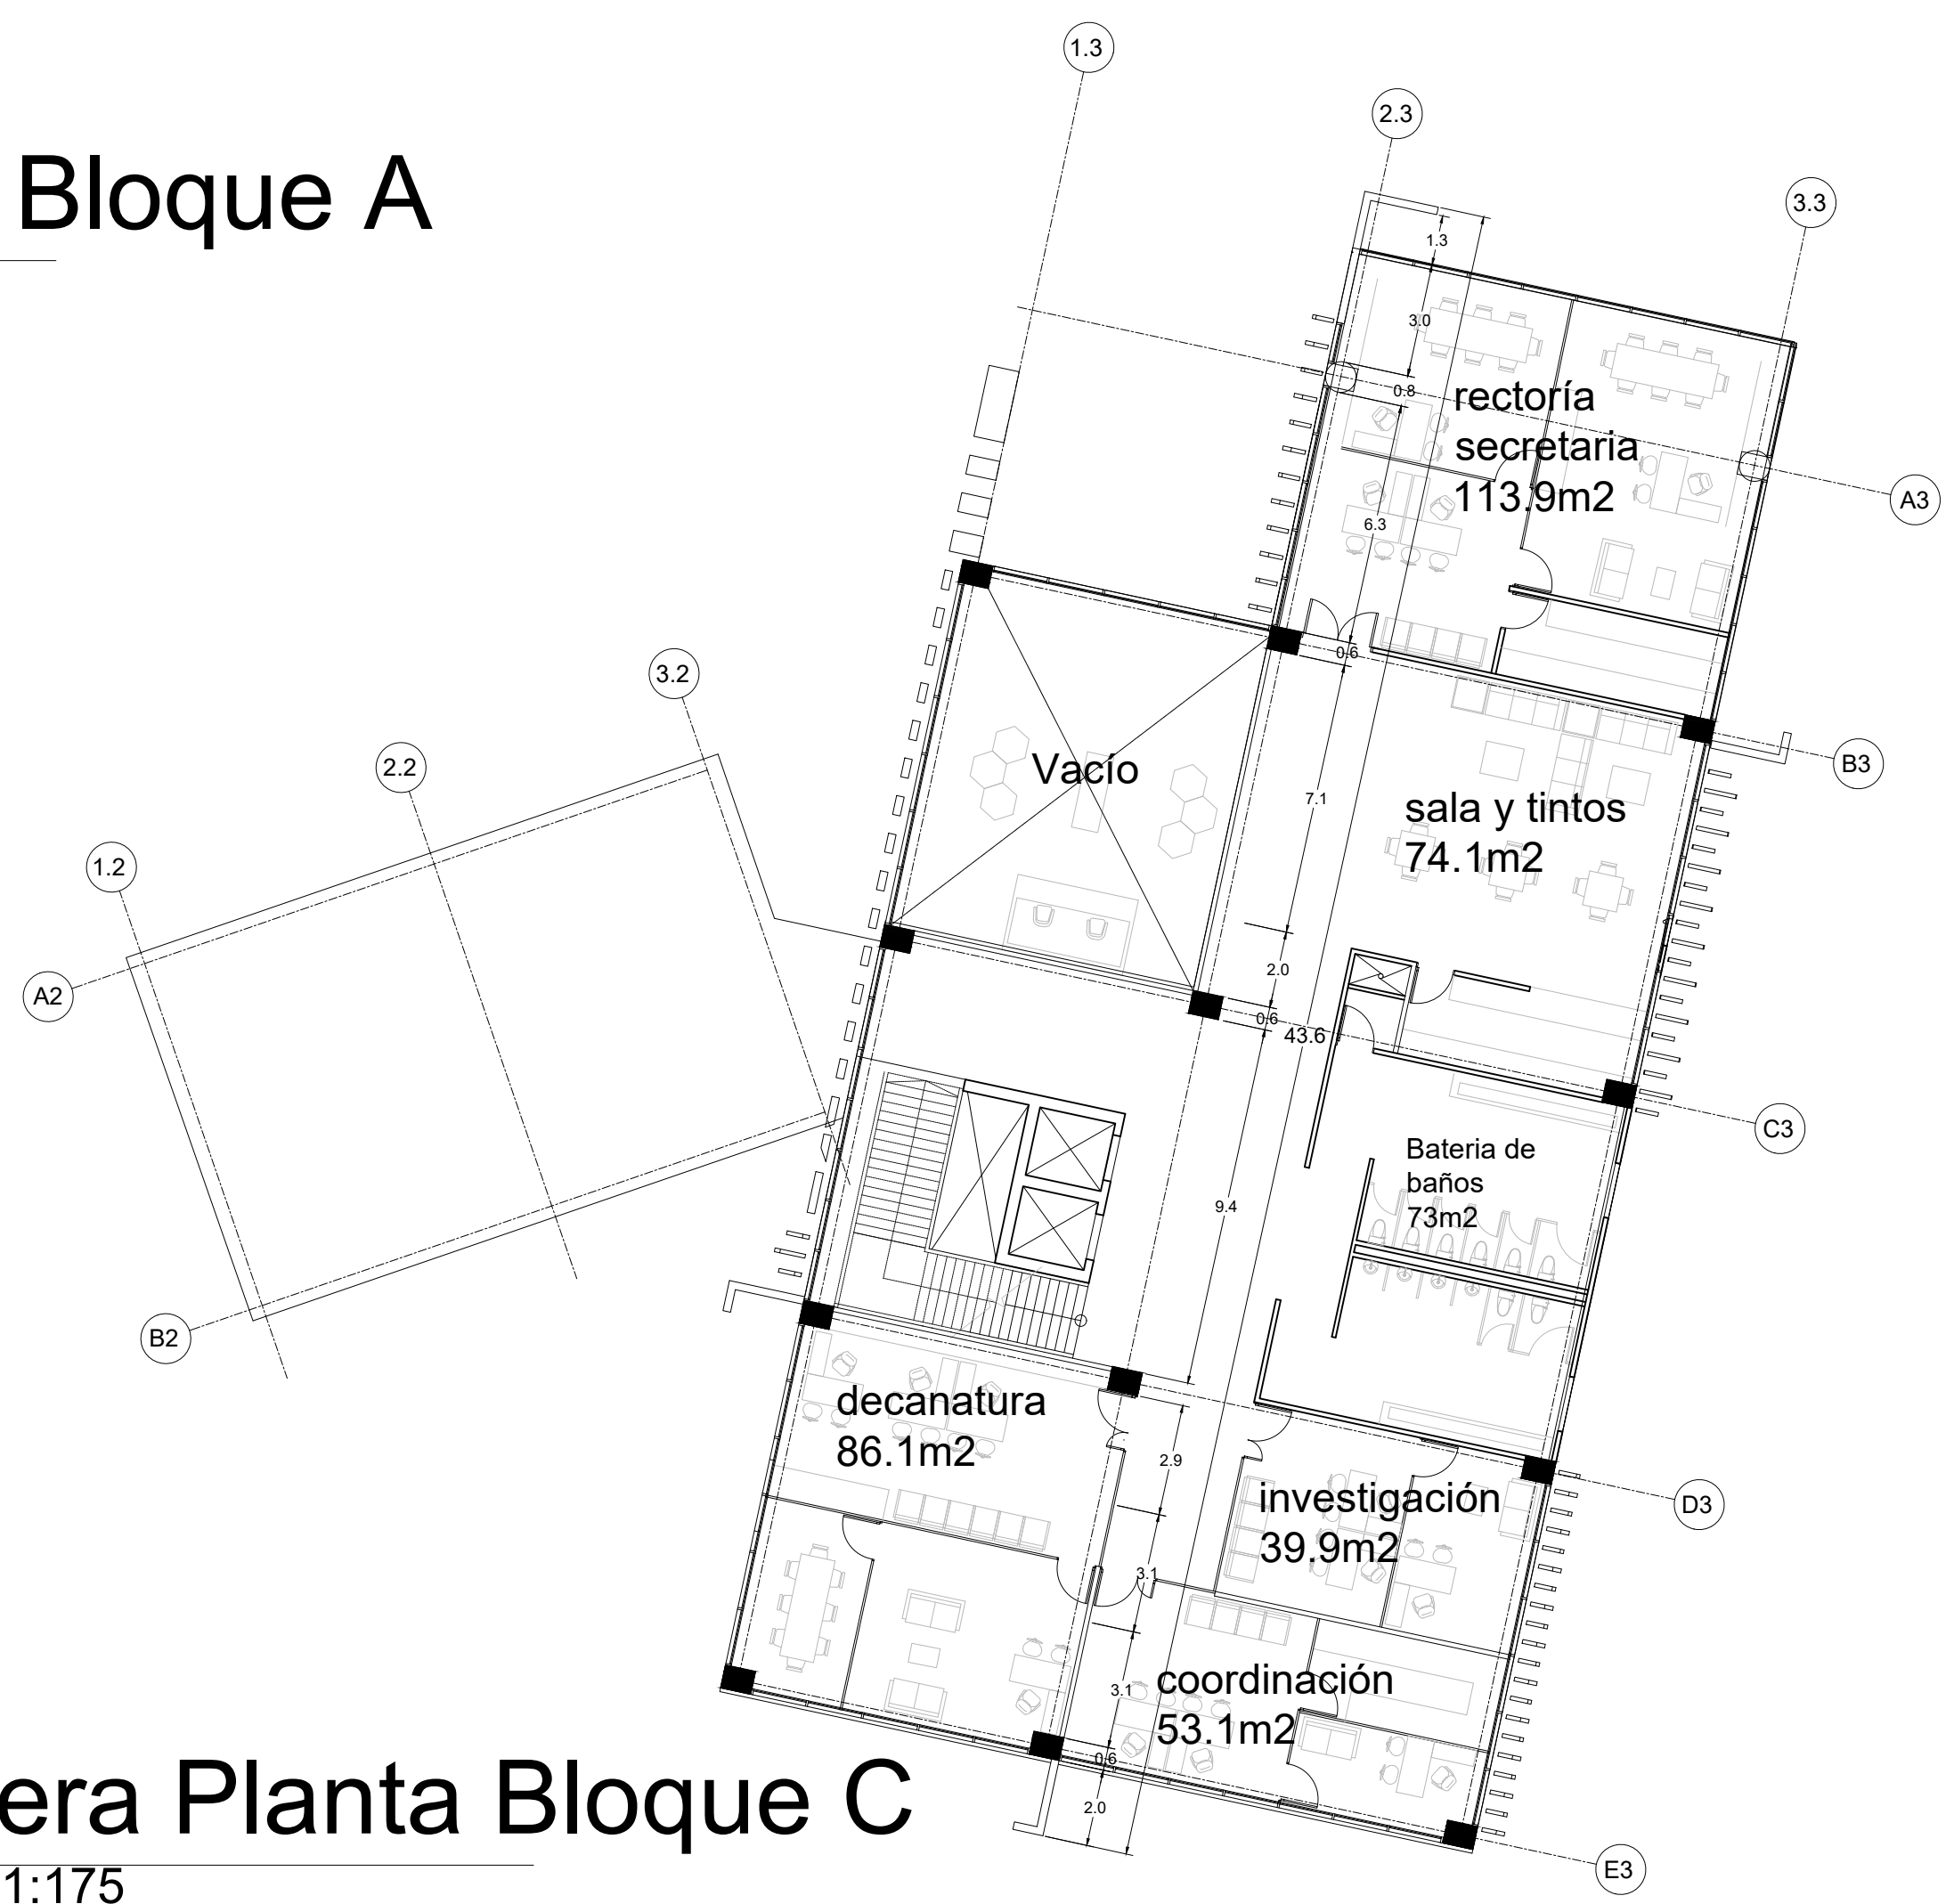

Tercera Planta Bloque C
 Escala 1:175

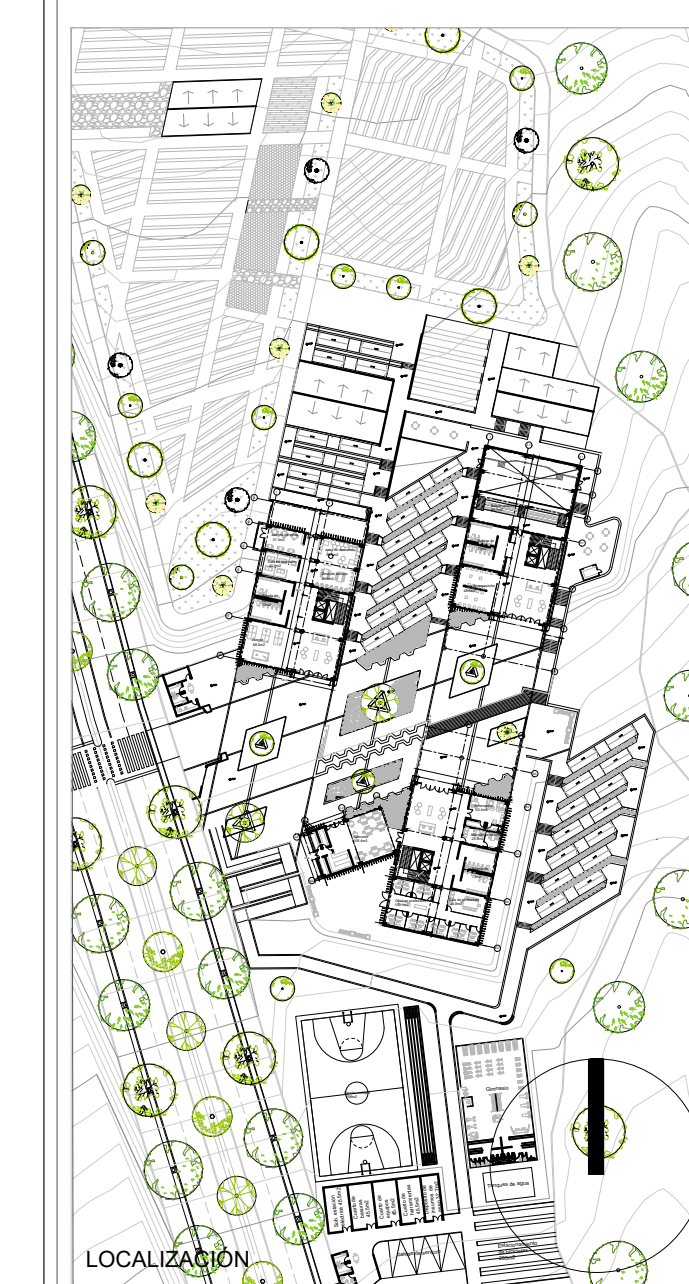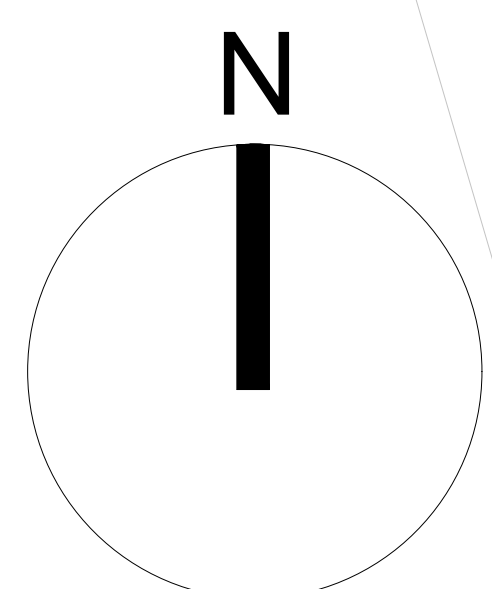

LOCALIZACIÓN

CONTENIDO

Centro De Educación
 Técnico Agrícola Usme
 Tercera Planta General


FECHA 27/05/2021	REVISION VERSIÓN 1
ESC. 1:175	ARCHIVO

DETALLES



Tutor
 Arq. Celesky Reyes
Estudiante
 Arq. Viviana Peñaloza Lemus
 2021

DETALLES

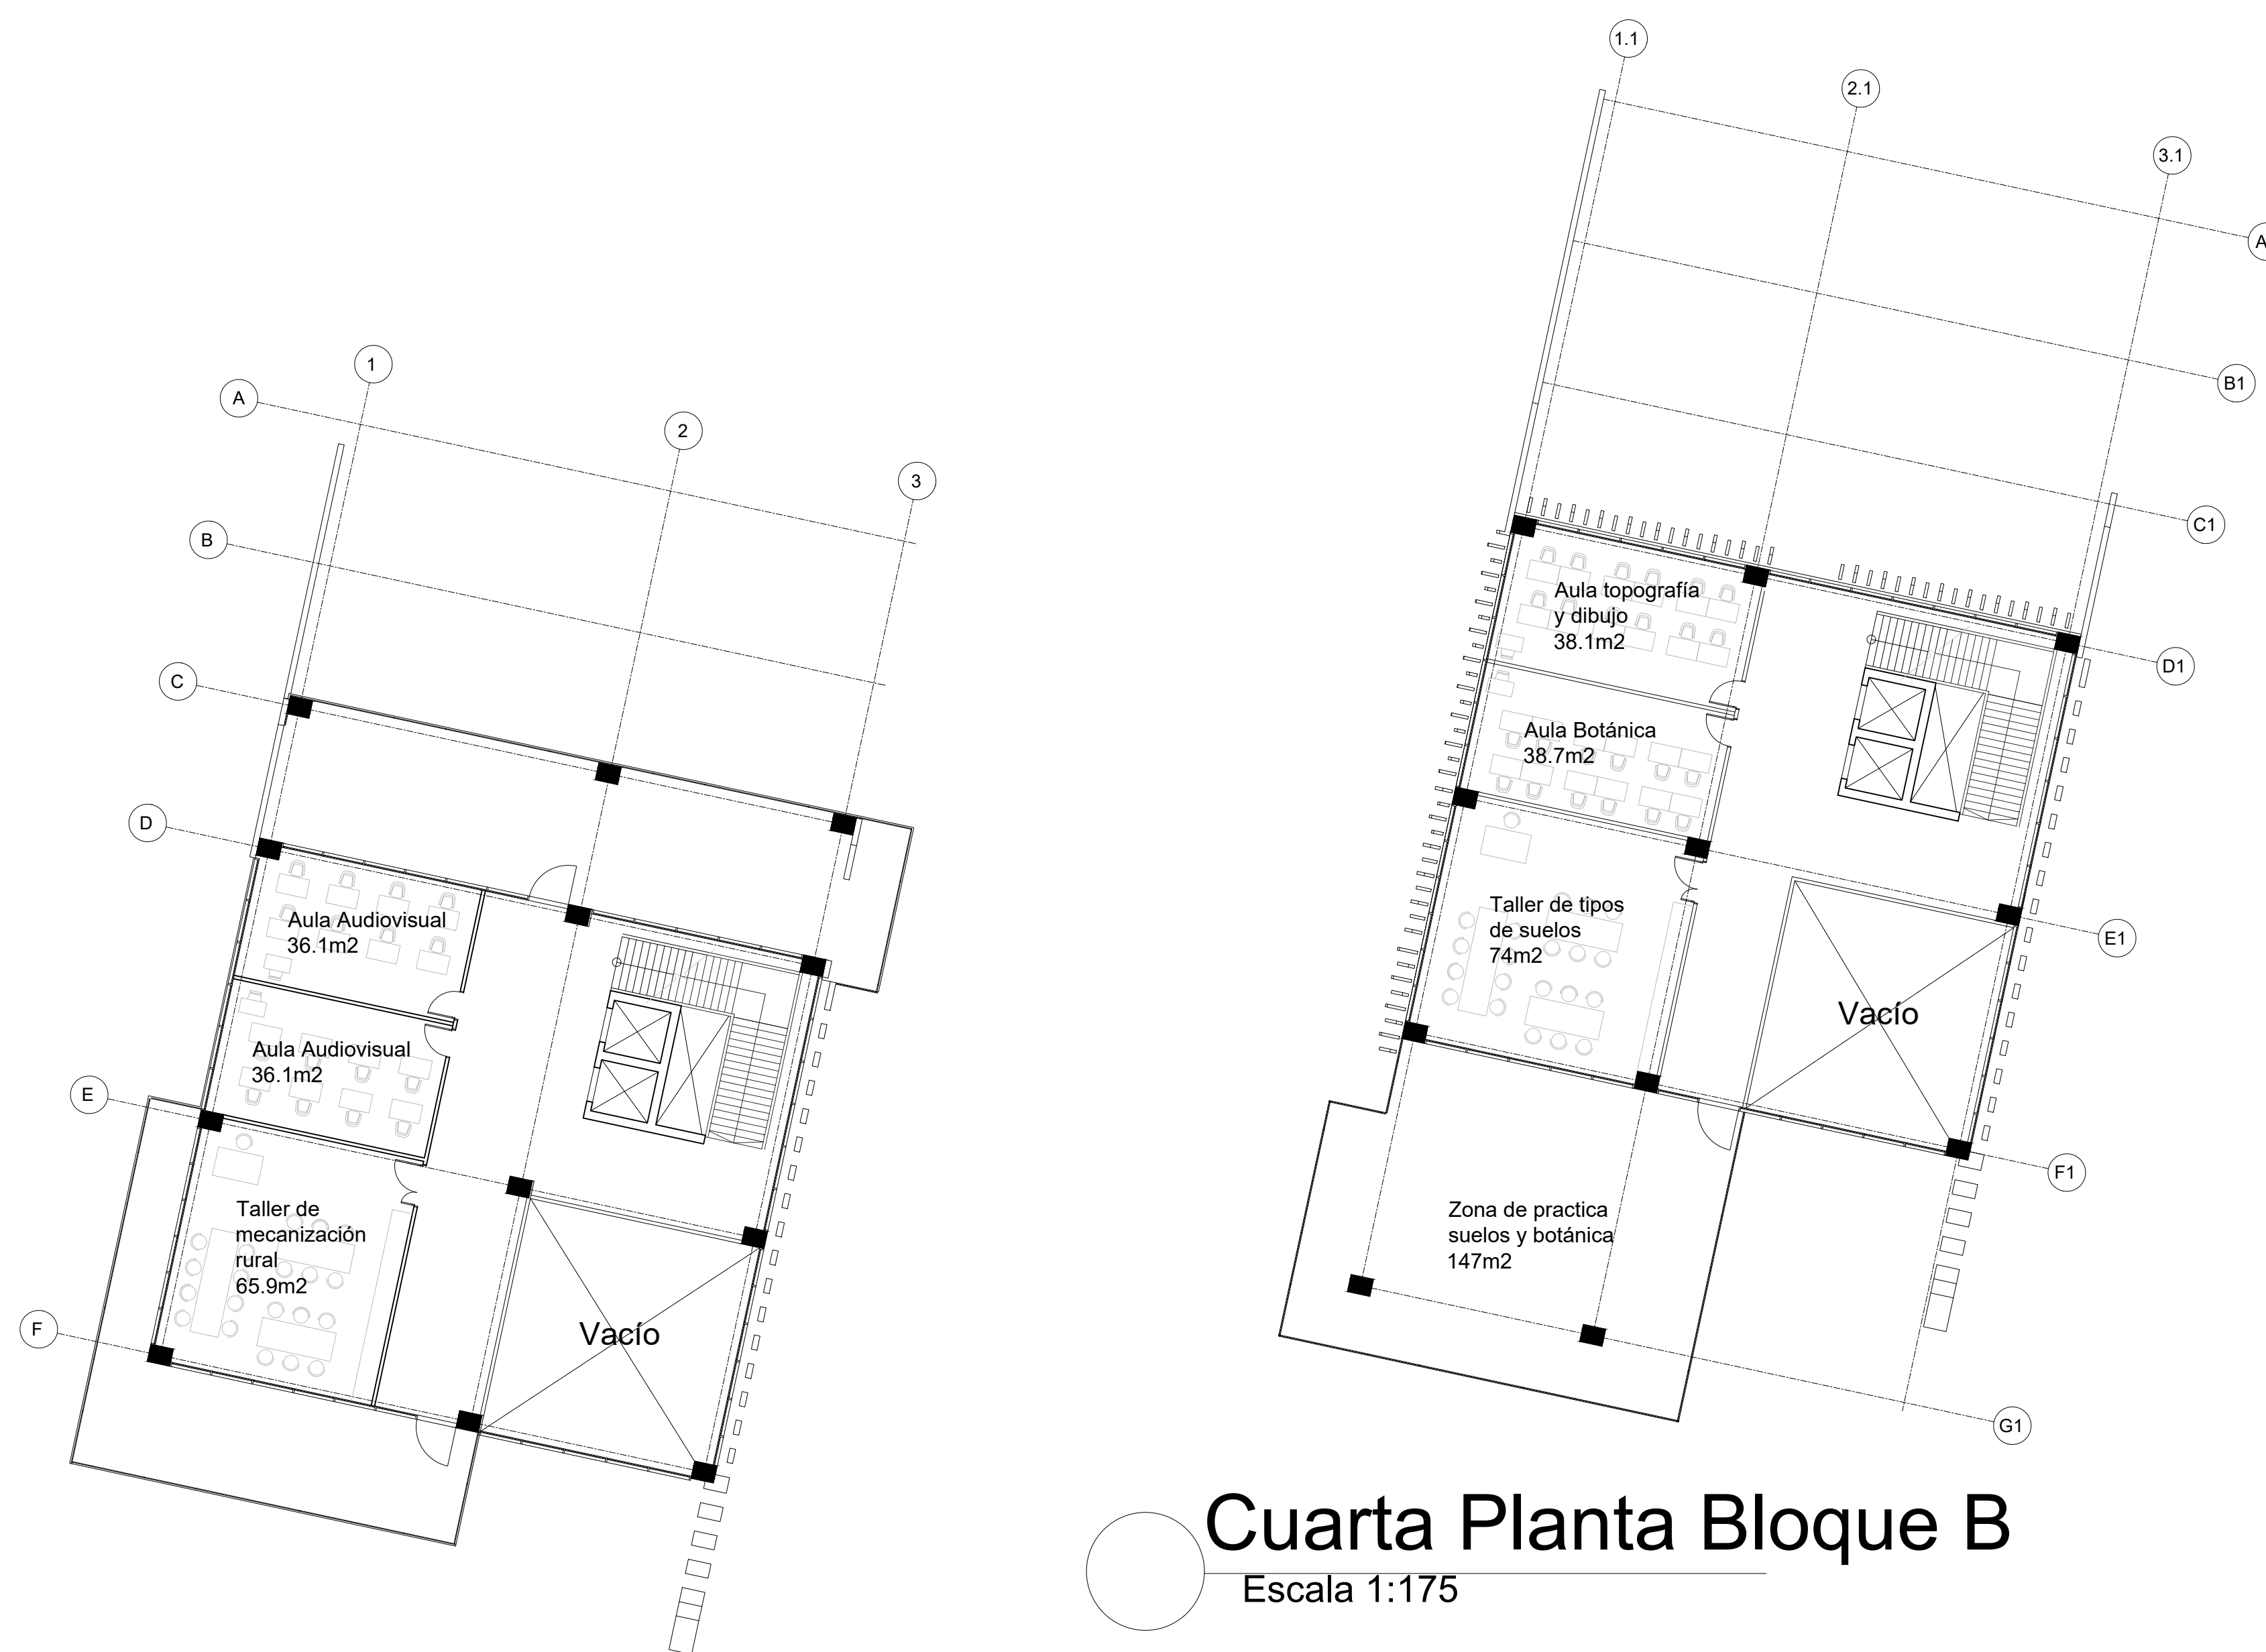


Cuarta Planta Bloque B

Escala 1:175



Cuarta Planta Bloque A

Escala 1:175

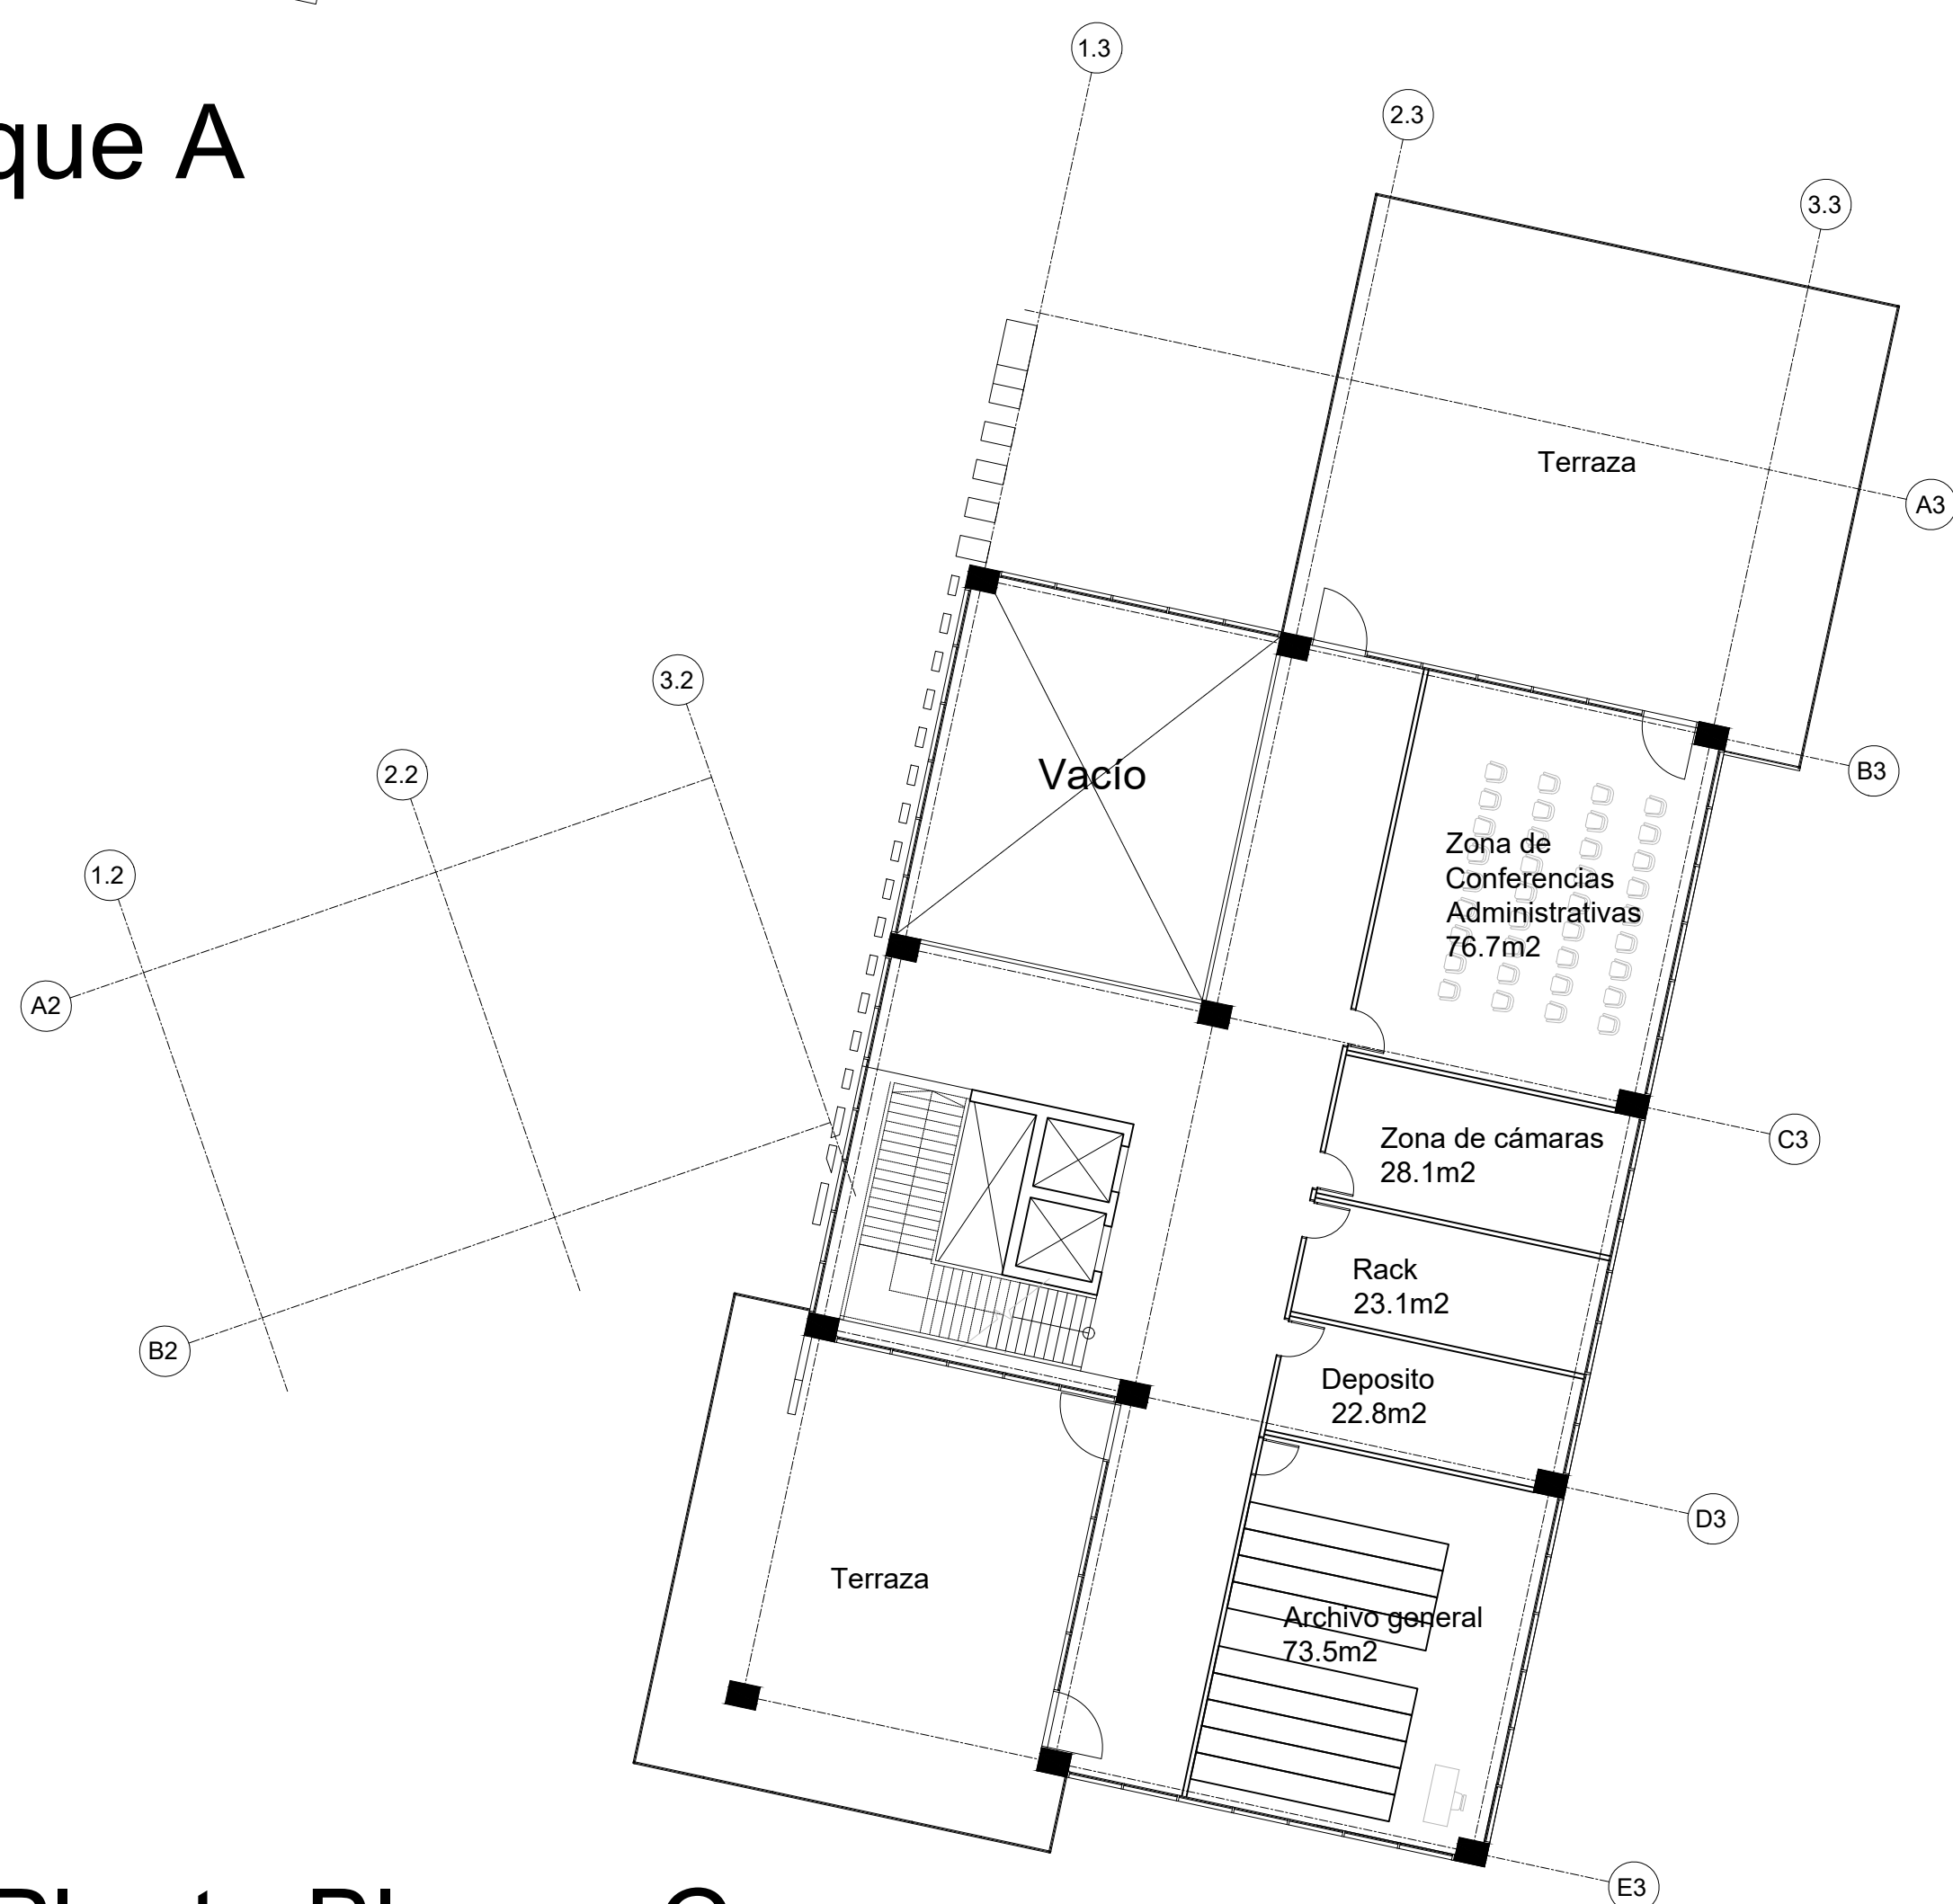

Cuarta Planta Bloque C

Escala 1:175

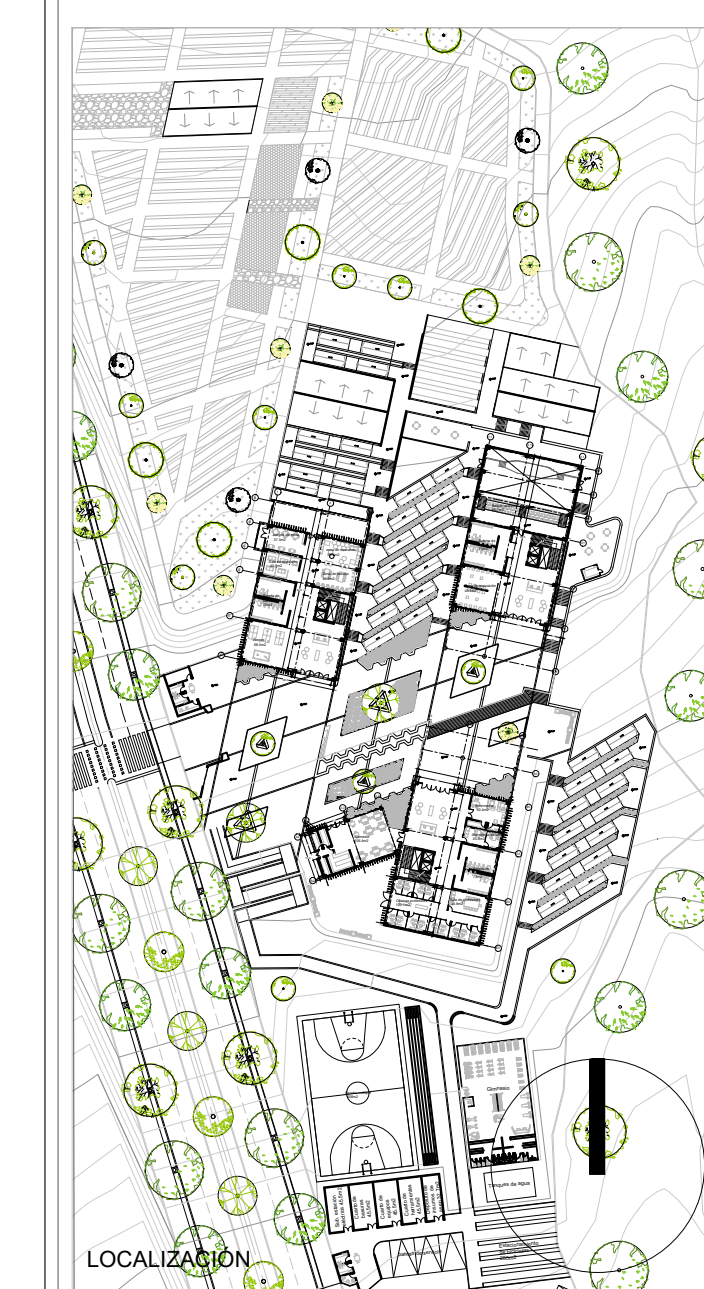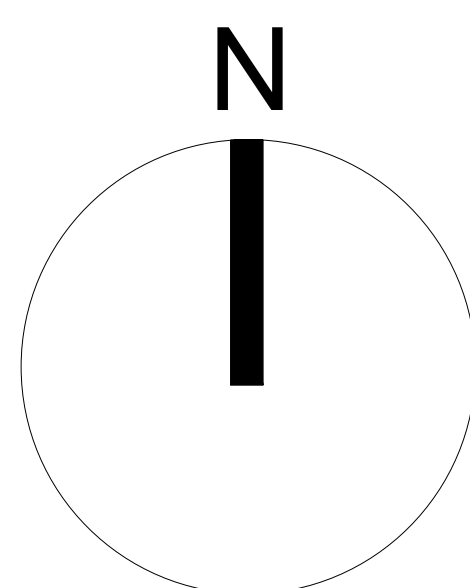


LOCALIZACIÓN

CONTENIDO

Centro De Educación
 Técnico Agrícola Usme
 Cuarta Planta General


FECHA 27/05/2021	REVISIÓN VERSIÓN 1
ESC. 1:175	ARCHIVO

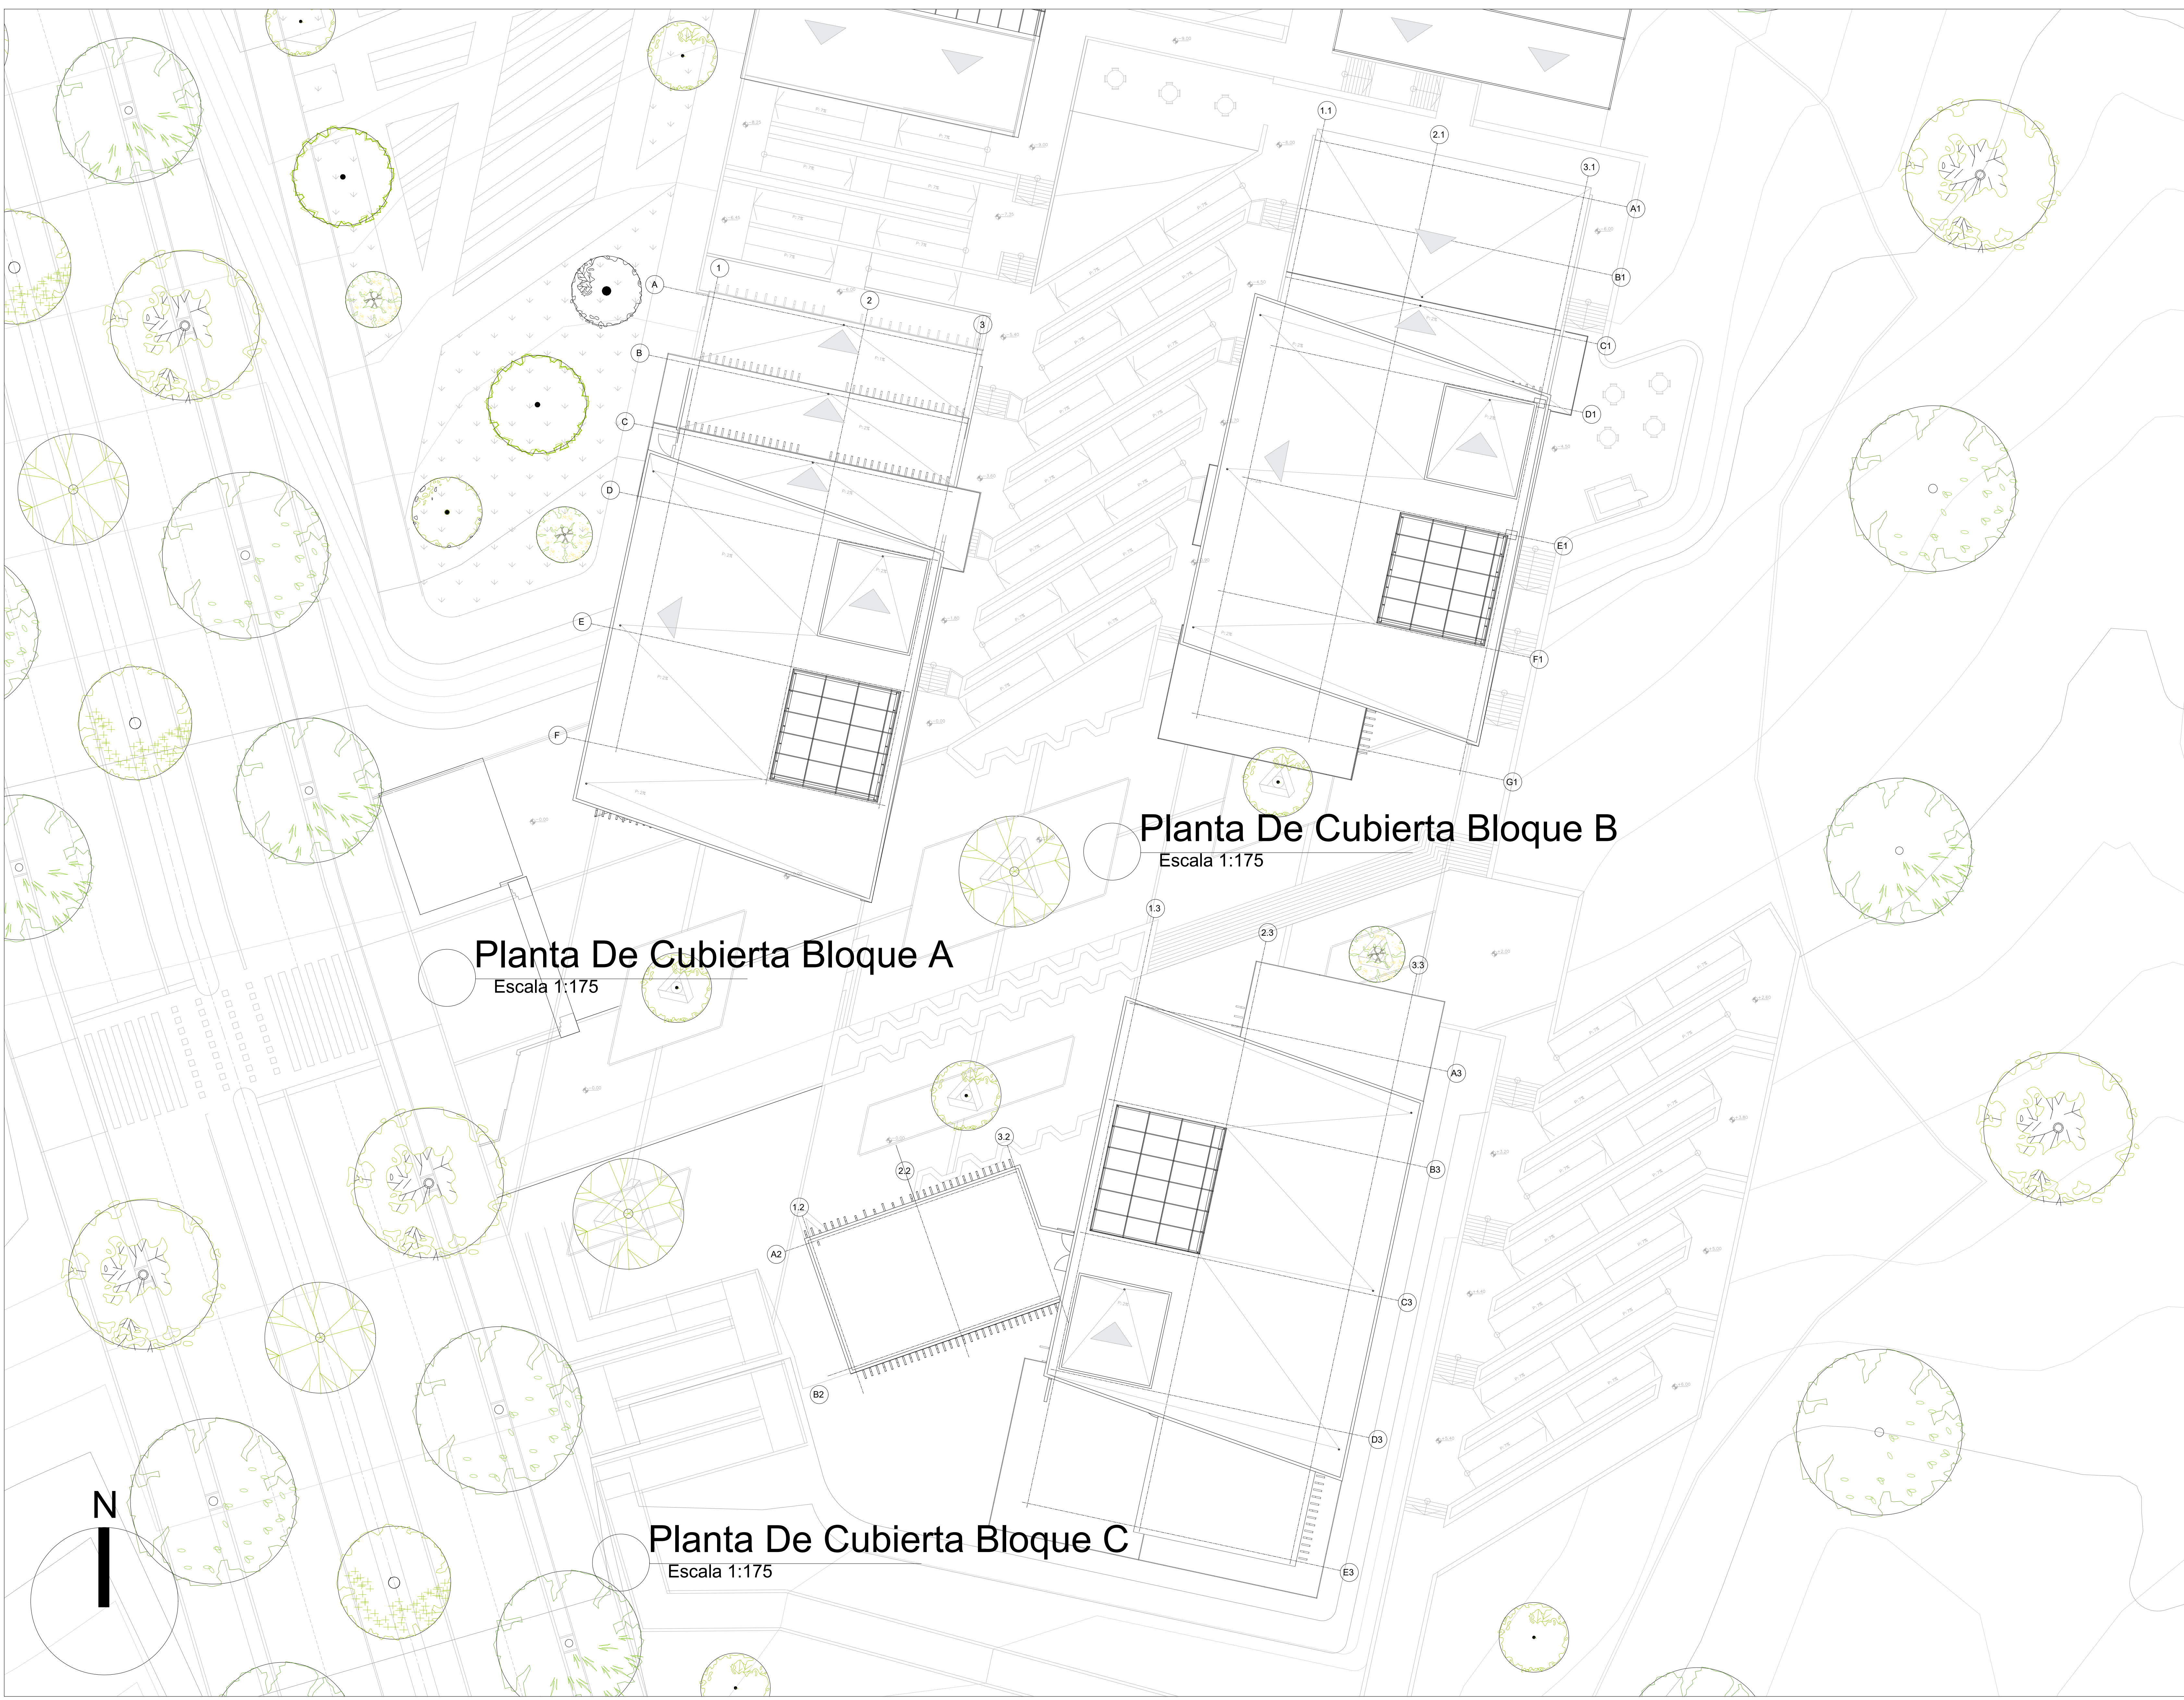

Planta De Cubierta Bloque A
Escala 1:175

Planta De Cubierta Bloque B
Escala 1:175

Planta De Cubierta Bloque C
Escala 1:175

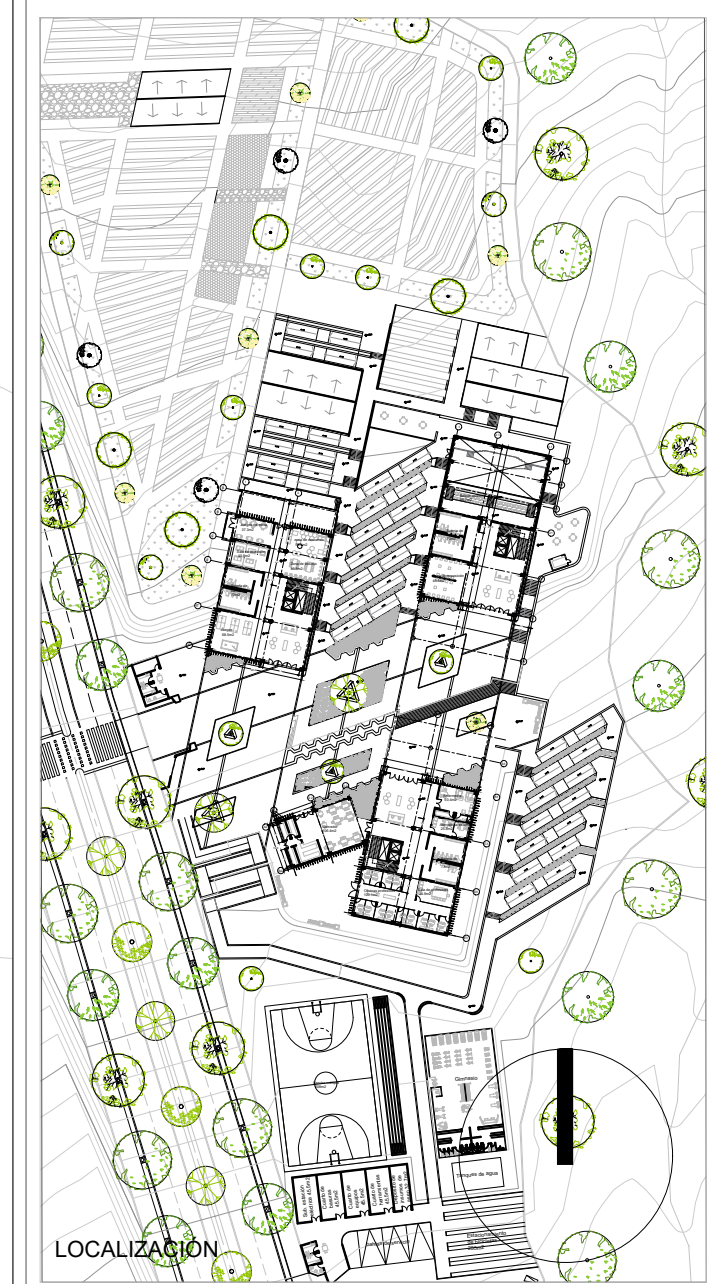

CONTENIDO

Centro De Educación Técnico Agrícola Usme

Planta Cubierta General

FECHA	REVISIÓN
27/05/2021	VERSIÓN 1
ESC.	ARCHIVO
1:175	