CREADO CON UNA VERSION PARA ESTUDIANTES DE AUTODESK

Sotano 1

ESC. 1-200

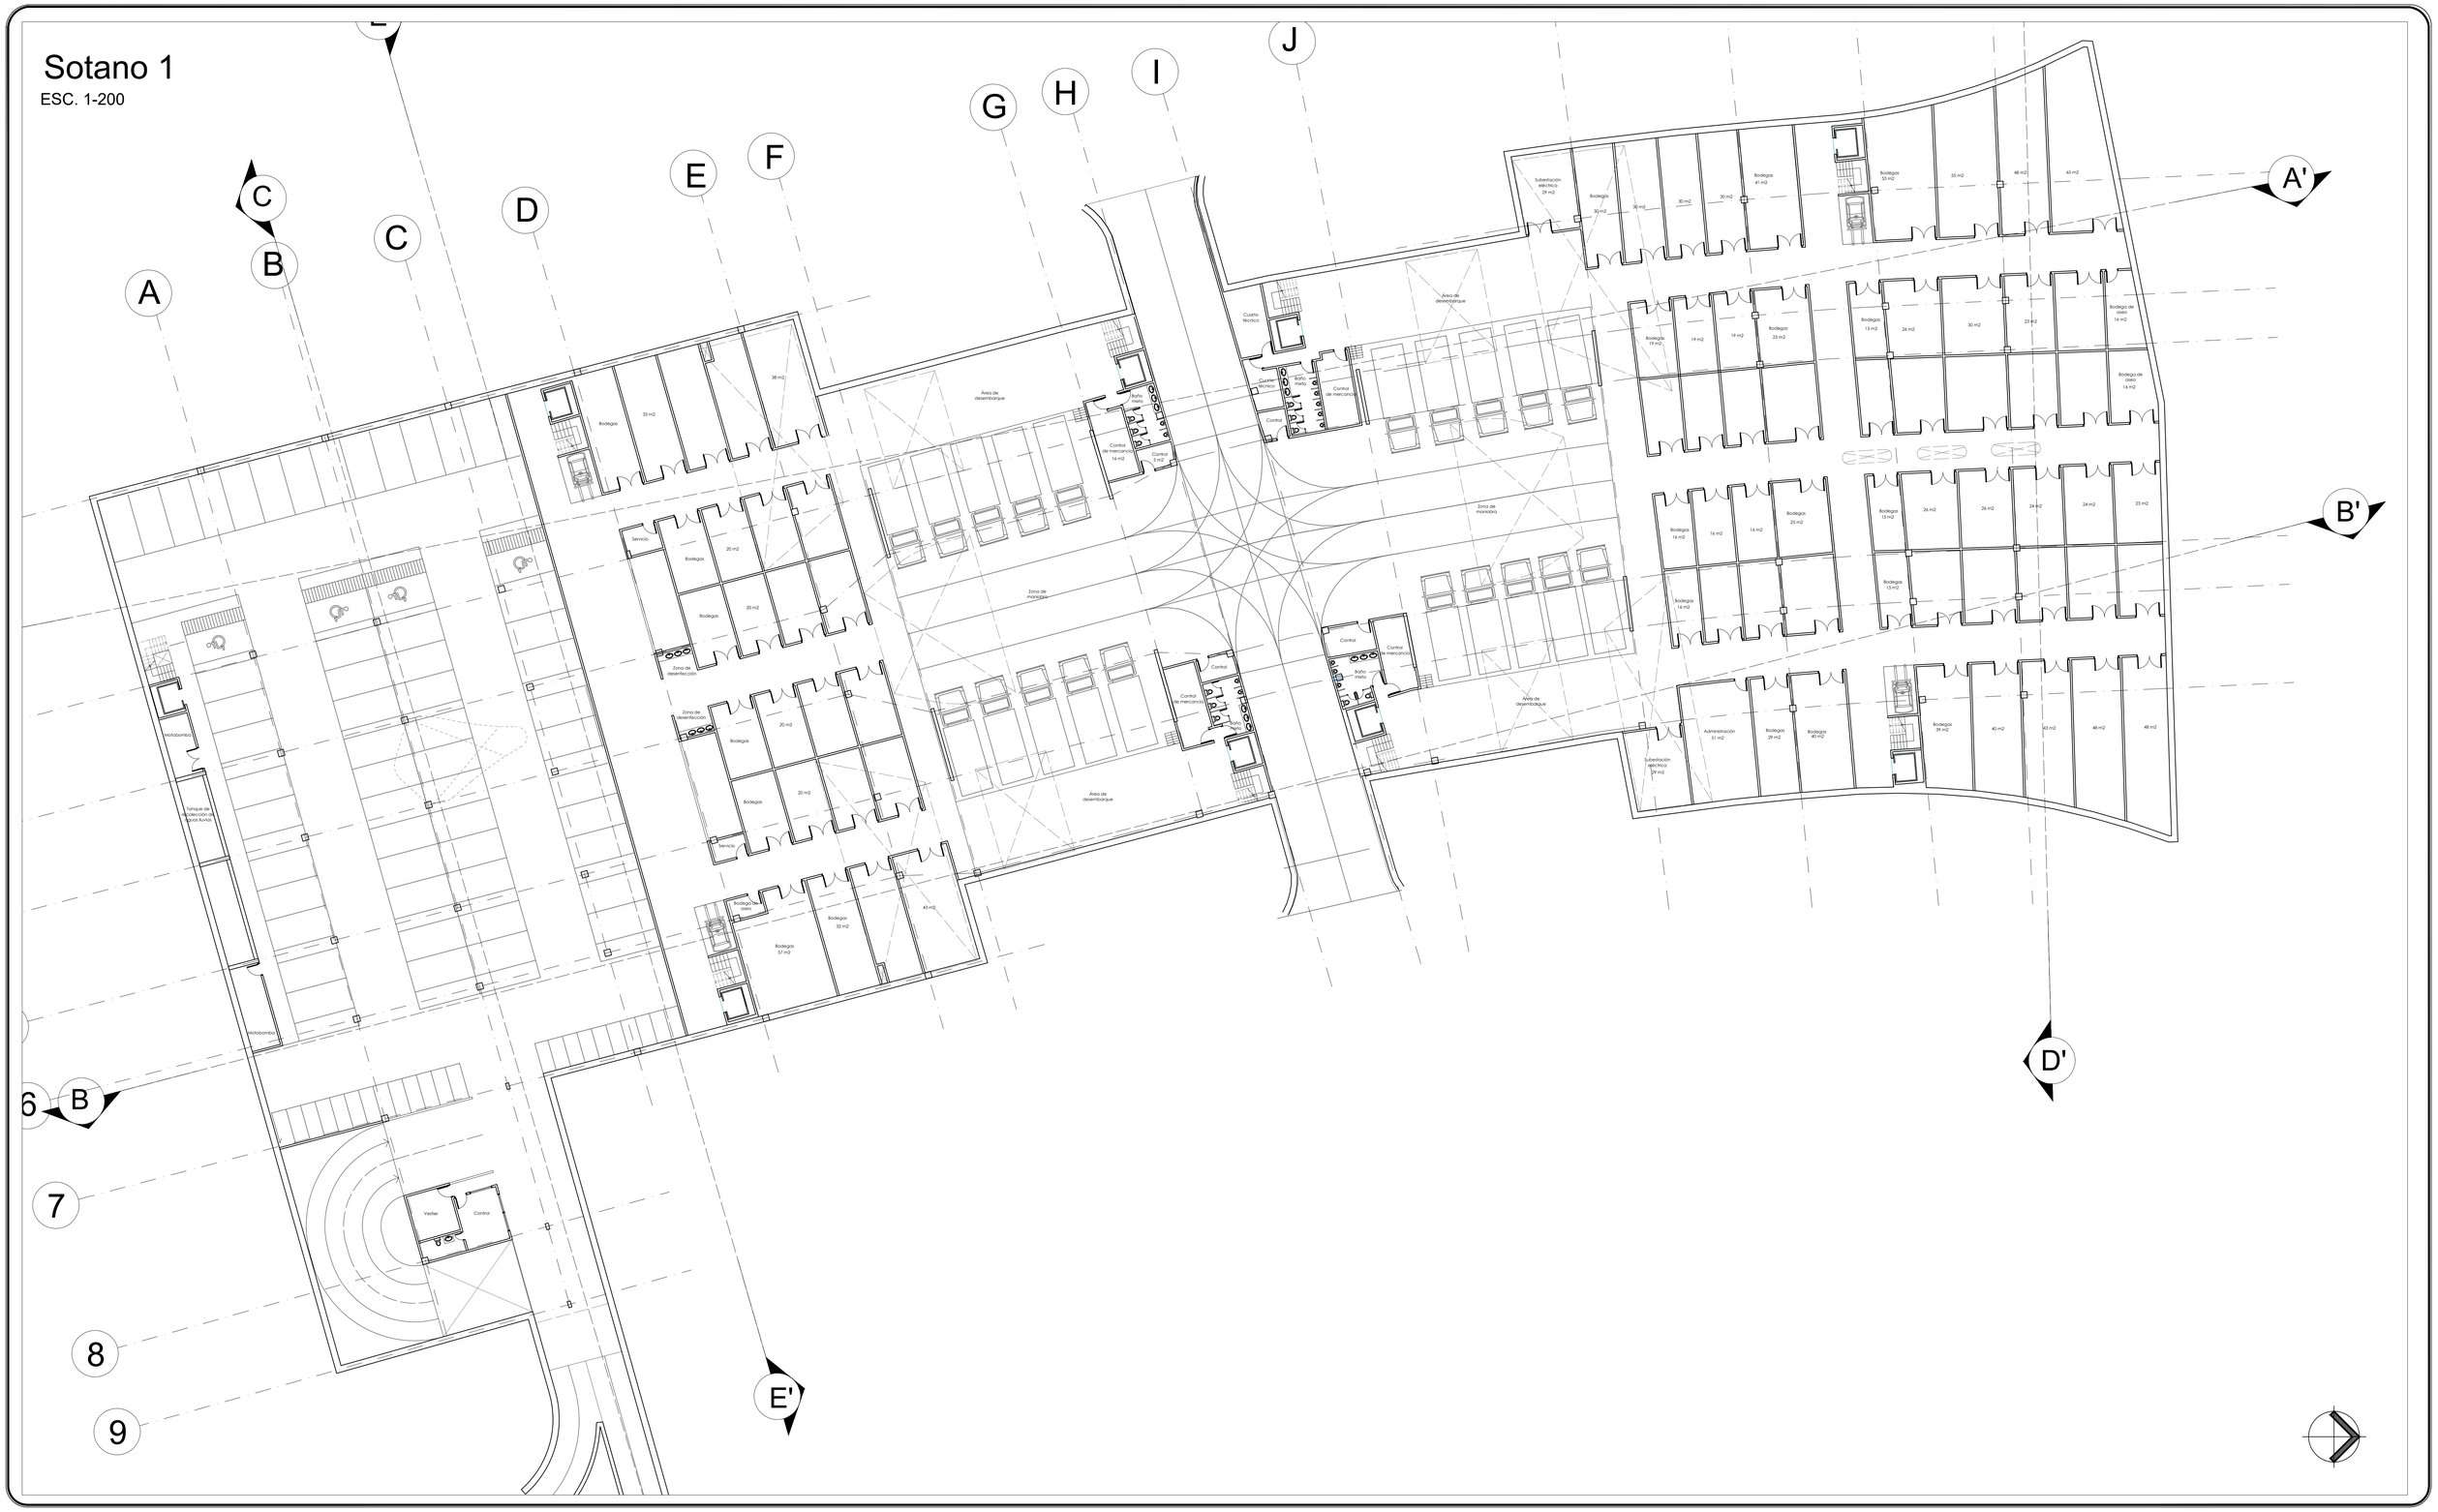

PROYECTO :	Central de abastos localidad Suba
ARQUITECTO :	William Cristancho Candela
UBICACION :	Bogotá Av. Cali / Carrera 91

DISEÑO ARQUITECTÓNICO :

William Cristancho Candela

CALCULO ESTRUCTURAL:

AREAS

TERRENO	31.153 m2
SUP. CONSTRUCCIÓN PLANTA BAJA	16.741 m2
SUP. CONSTRUCCIÓN PLANTA ALTA	12.520 m2
SUP. TOTAL CONSTRUIDA	29.261 m2

NOMENCLATURA GENERAL

NSP	NIVEL SUPERIOR PRETIL
NSL	NIVEL SUPERIOR LOSA
NIL	NIVEL INFERIOR LOSA
NSC	NIVEL SUPERIOR CERRAMIENTO
NIC	NIVEL INFERIOR CERRAMIENTO
NPT	NIVEL DE PISO TERMNADO
NBT	NIVEL BANQUETA TERMINADA
NPR	NIVEL SUPERIOR DE RASANTE
NIV	NIVEL INFERIOR DE VENTANA
NSF	NIVEL SUPERIOR DE FIRME
NSB	NIVEL SUPERIOR DE BANQUETA
NSE	NIVEL SUPERIOR DE EMPASTADO
NSM	NIVEL SUPERIOR DE MURO

ACTUALIZACIONES

No.	FECHA	DESCRIPCION
1.-		
2.-		
3.-		
4.-		
5.-		
6.-		
7.-		
8.-		
9.-		
10.-		
11.-		

ESPECIFICACIONES / COMENTARIOS

- ACOTACIONES EN METROS.
- NIVELES EN METROS.
- ESTE PLANO DEBERÁ VERIFICARSE CON LOS CORRESPONDIENTES DE INSTALACIONES Y ESTRUCTURALES, CUALQUIER DISCREPANCIA DEBERÁ CONSULTARSE CON LA DIRECCIÓN DE LA OBRA.
- EL CONTRATISTA RECTIFICARÁ EN EL LUGAR DE LA OBRA, ANTES DE EJECUTAR, LAS DIMENSIONES Y NIVELES INDICADOS EN ESTE PLANO, DEBIENDO SOMETER A LA DIRECCIÓN DE LA OBRA CUALQUIER DIFERENCIA QUE HUBIERE. ASÍ COMO LA INTERPRETACIÓN QUE DE EL PROPIO CONTRATISTA A ESTE DIBUJO.
- FAVOR DE REVISAR ESTE PLANO CON SUS CORRESPONDIENTES DE INGENIERÍAS Y DETALLES.

CONTENIDO:	sotano 1
ESCALA	Indicada
FECHA :	27-05-2021
ACOTACIONES :	EN MTS
Codigo de estudiante :	10611616611
PLANO #	06 DE 06

CREADO CON UNA VERSION PARA ESTUDIANTES DE AUTODESK
CREADO CON UNA VERSION PARA ESTUDIANTES DE AUTODESK
CREADO CON UNA VERSION PARA ESTUDIANTES DE AUTODESK