


Ubicación específica

ESC. 1-700




Ubicación general

ESC. 1-17000

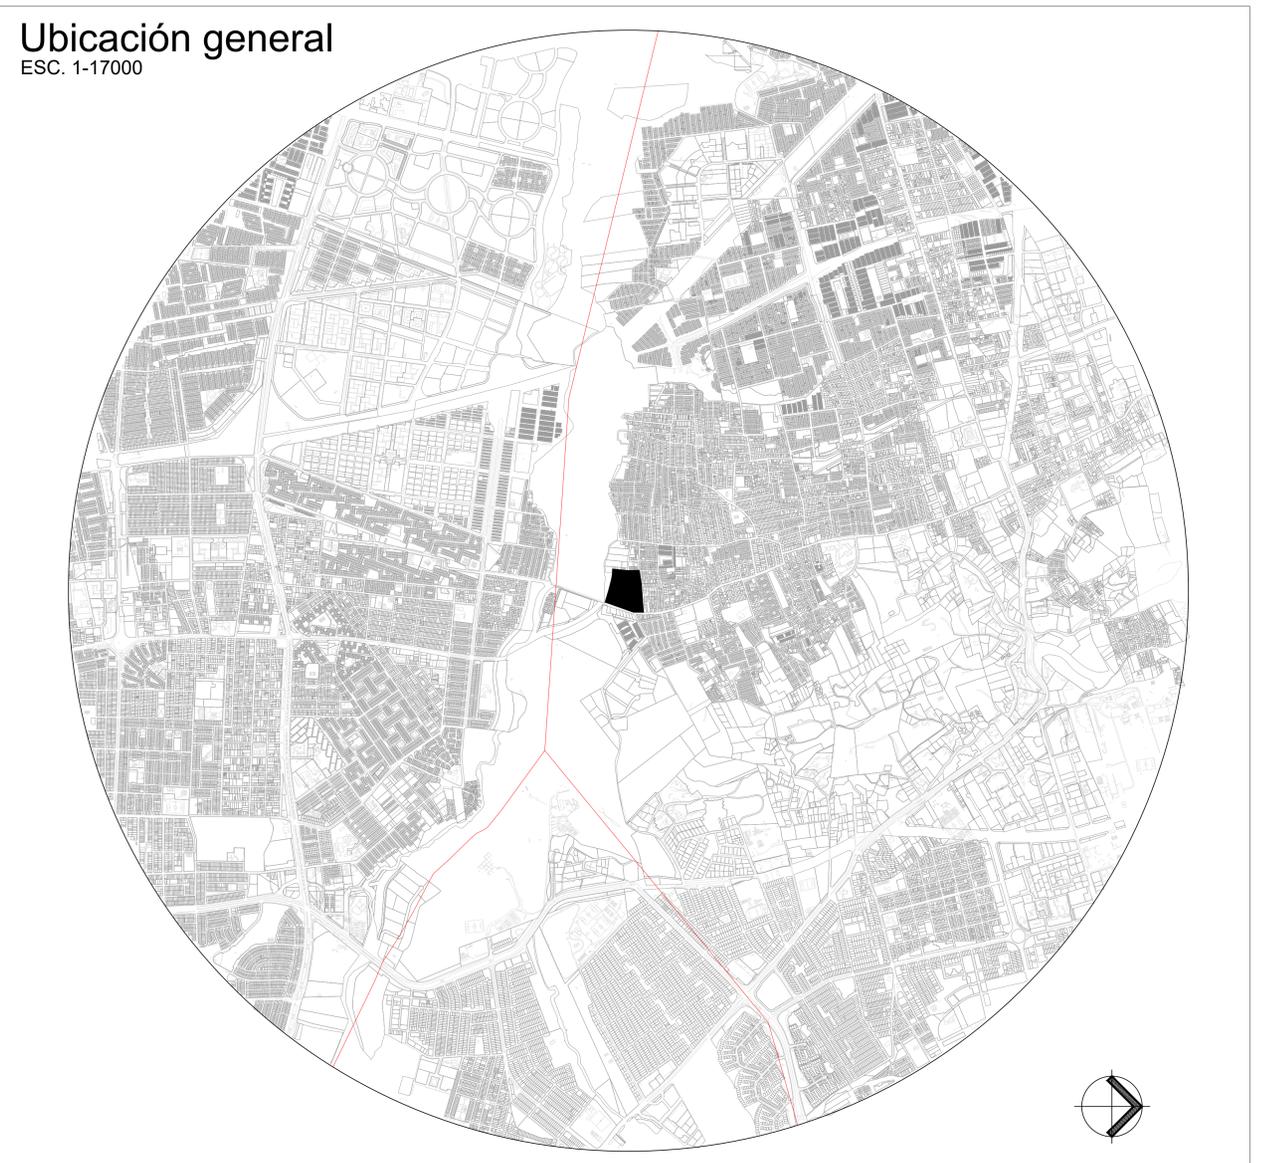


Perfil vial Av. Cali

ESC. 1-100

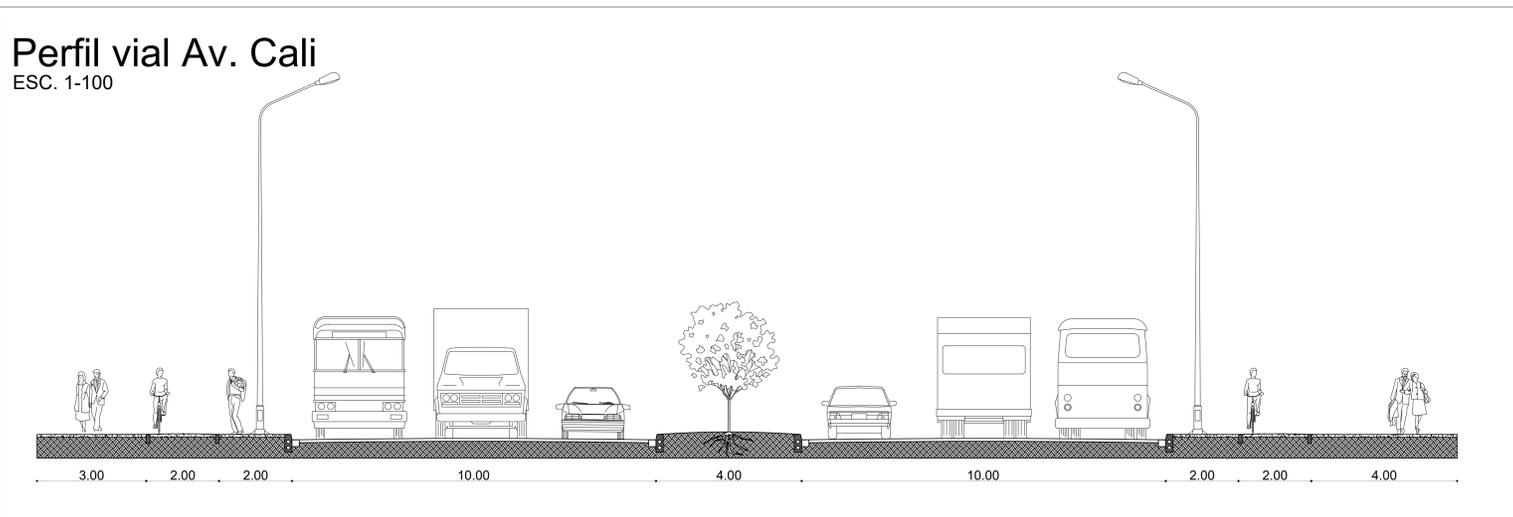

Perfil vial calle 127 c

ESC. 1-100

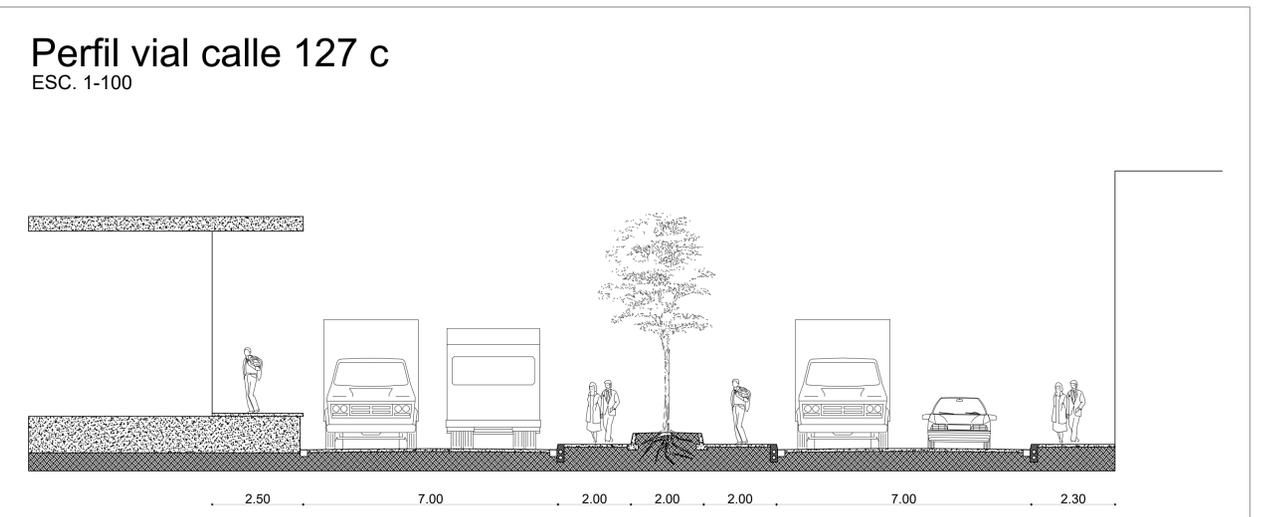

PROYECTO :
Central de abastos localidad Suba

ARQUITECTO :
William Crislancho Candela

UBICACION :
Bogotá
Av. Cali / Carrera 91

DISEÑO ARQUITECTÓNICO :
William Crislancho Candela

CALCULO ESTRUCTURAL:

AREAS	
TERRENO	31.153 m ²
SUP. CONSTRUCCIÓN PLANTA BAJA	16.741 m ²
SUP. CONSTRUCCIÓN PLANTA ALTA	12.520 m ²
SUP. TOTAL CONSTRUIDA	29.261 m ²

NOMENCLATURA GENERAL	
NSP	NIVEL SUPERIOR PRETIL
NSL	NIVEL SUPERIOR LOSA
NIL	NIVEL INFERIOR LOSA
NSC	NIVEL SUPERIOR CERRAMIENTO
NIC	NIVEL INFERIOR CERRAMIENTO
NPT	NIVEL DE PISO TERMINADO
NBT	NIVEL BANQUETA TERMINADA
NPR	NIVEL SUPERIOR DE RASANTE
NIV	NIVEL INFERIOR DE VENTANA
NSF	NIVEL SUPERIOR DE FIRME
NSB	NIVEL SUPERIOR DE BANQUETA
NSE	NIVEL SUPERIOR DE EMPASTADO
NSM	NIVEL SUPERIOR DE MURO

ACTUALIZACIONES	
No.	FECHA
1.-	
2.-	
3.-	
4.-	
5.-	
6.-	
7.-	
8.-	
9.-	
10.-	
11.-	

ESPECIFICACIONES / COMENTARIOS

- ACOTACIONES EN METROS.
- NIVELES EN METROS.
- ESTE PLANO DEBERA VERIFICARSE CON LOS CORRESPONDIENTES DE INSTALACIONES Y ESTRUCTURALES. CUALQUIER DISCREPANCIA DEBERA CONSULTARSE CON LA DIRECCIÓN DE LA OBRA.
- EL CONTRATISTA RECTIFICARÁ EN EL LUGAR DE LA OBRA ANTES DE EJECUTAR LAS DIMENSIONES Y NIVELES INDICADOS EN ESTE PLANO, DEBIENDO SOMETERSE A LA DIRECCIÓN DE LA OBRA CUALQUIER DIFERENCIA QUE HUBIERE, ASÍ COMO LA INTERPRETACIÓN QUE DE EL PROPIO CONTRATISTA A ESTE DIBUJO.
- FAVOR DE REVISAR ESTE PLANO CON SUS CORRESPONDIENTES DE INGENIERIAS Y DETALLES.

CONTENIDO:

Ubicación y perfiles viales

ESCALA: **Indicada**

FECHA: **27-05-2021** ACOTACIONES: EN MTS

Código de estudiante: **10611616611**

PLANO # **01** DE **08**