



Anexo B: Planos Eléctricos

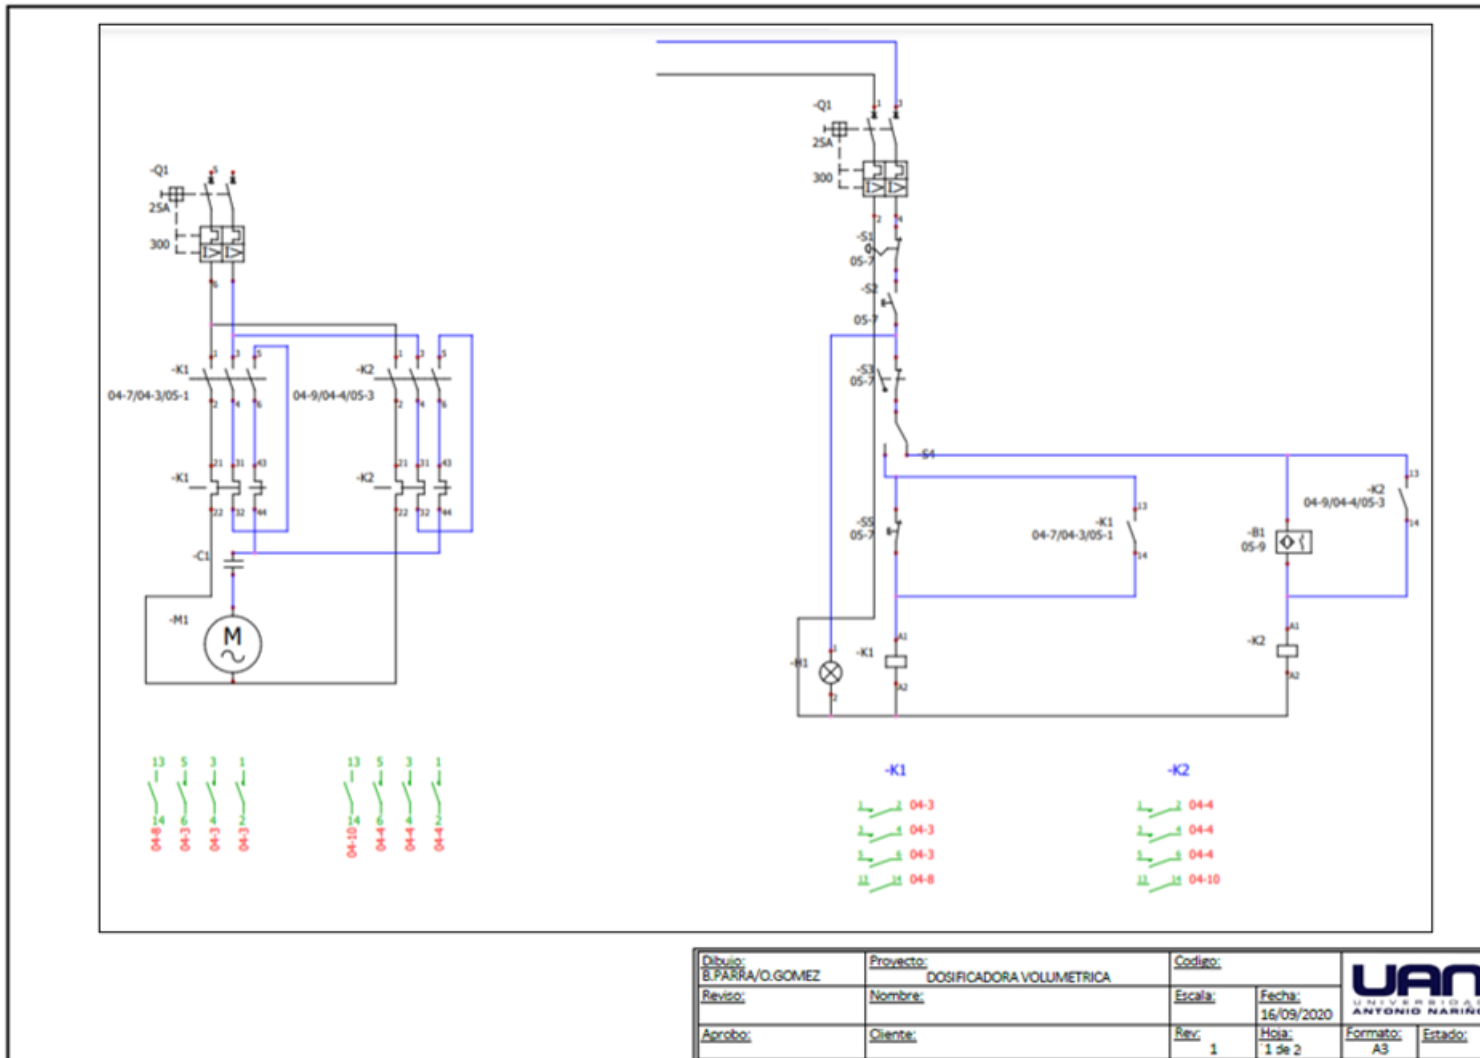

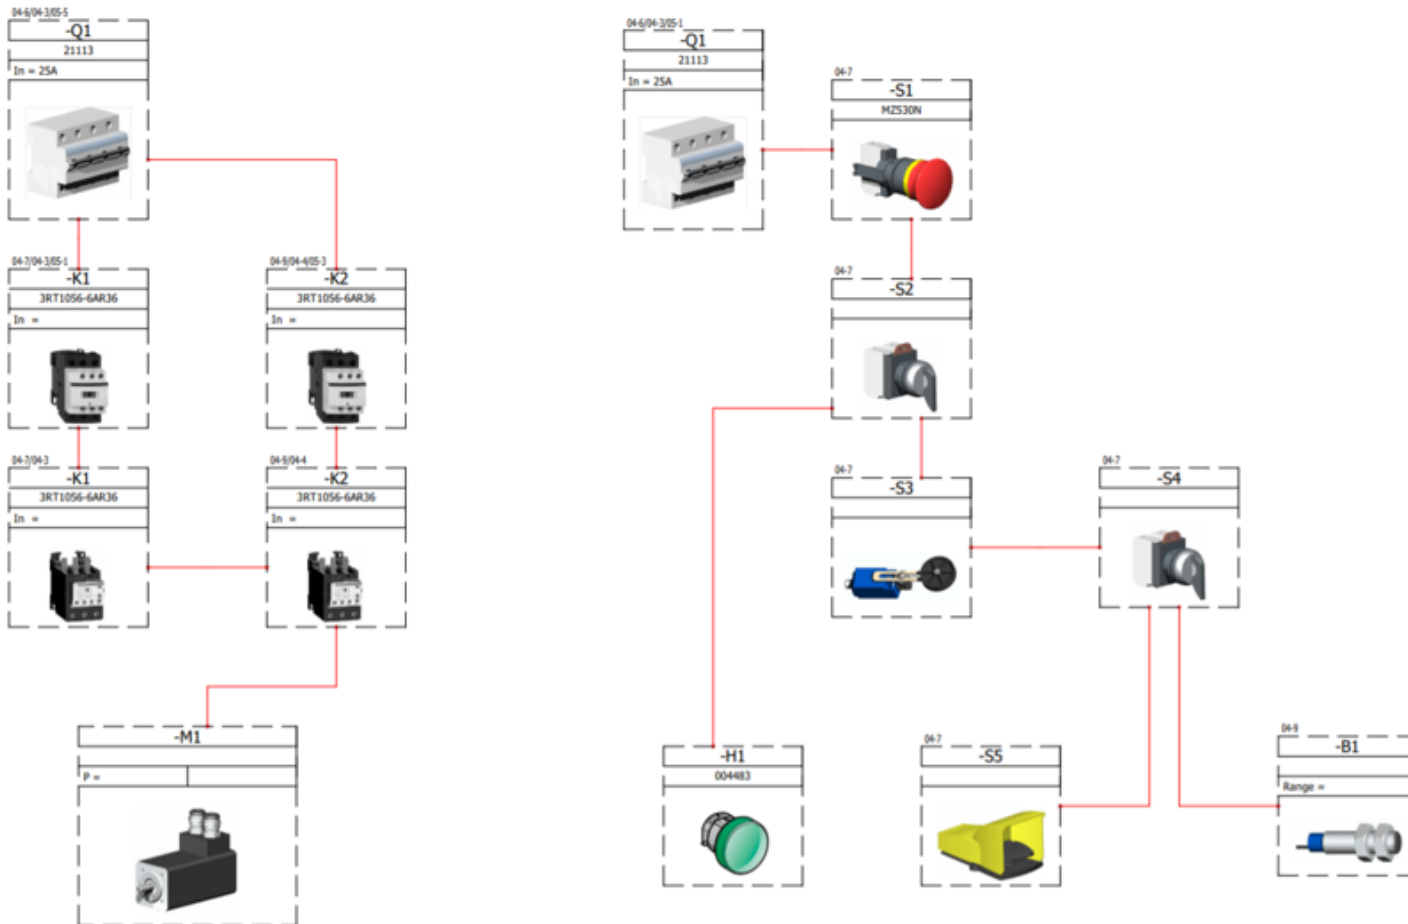

Dibujo: B.PARRA/O.GOMEZ	Proyecto: DOSIFICADORA VOLUMETRICA	Codiso:	 UAN <small>UNIVERSIDAD NACIONAL</small> ANTONIO NARIÑO		
Reviso:	Nombre:	Escala:			Fecha: 16/09/2020
Aprobo:	Cliente:	Rev: 1	Hoja: 2 de 2	Formato: A3	Estado: